



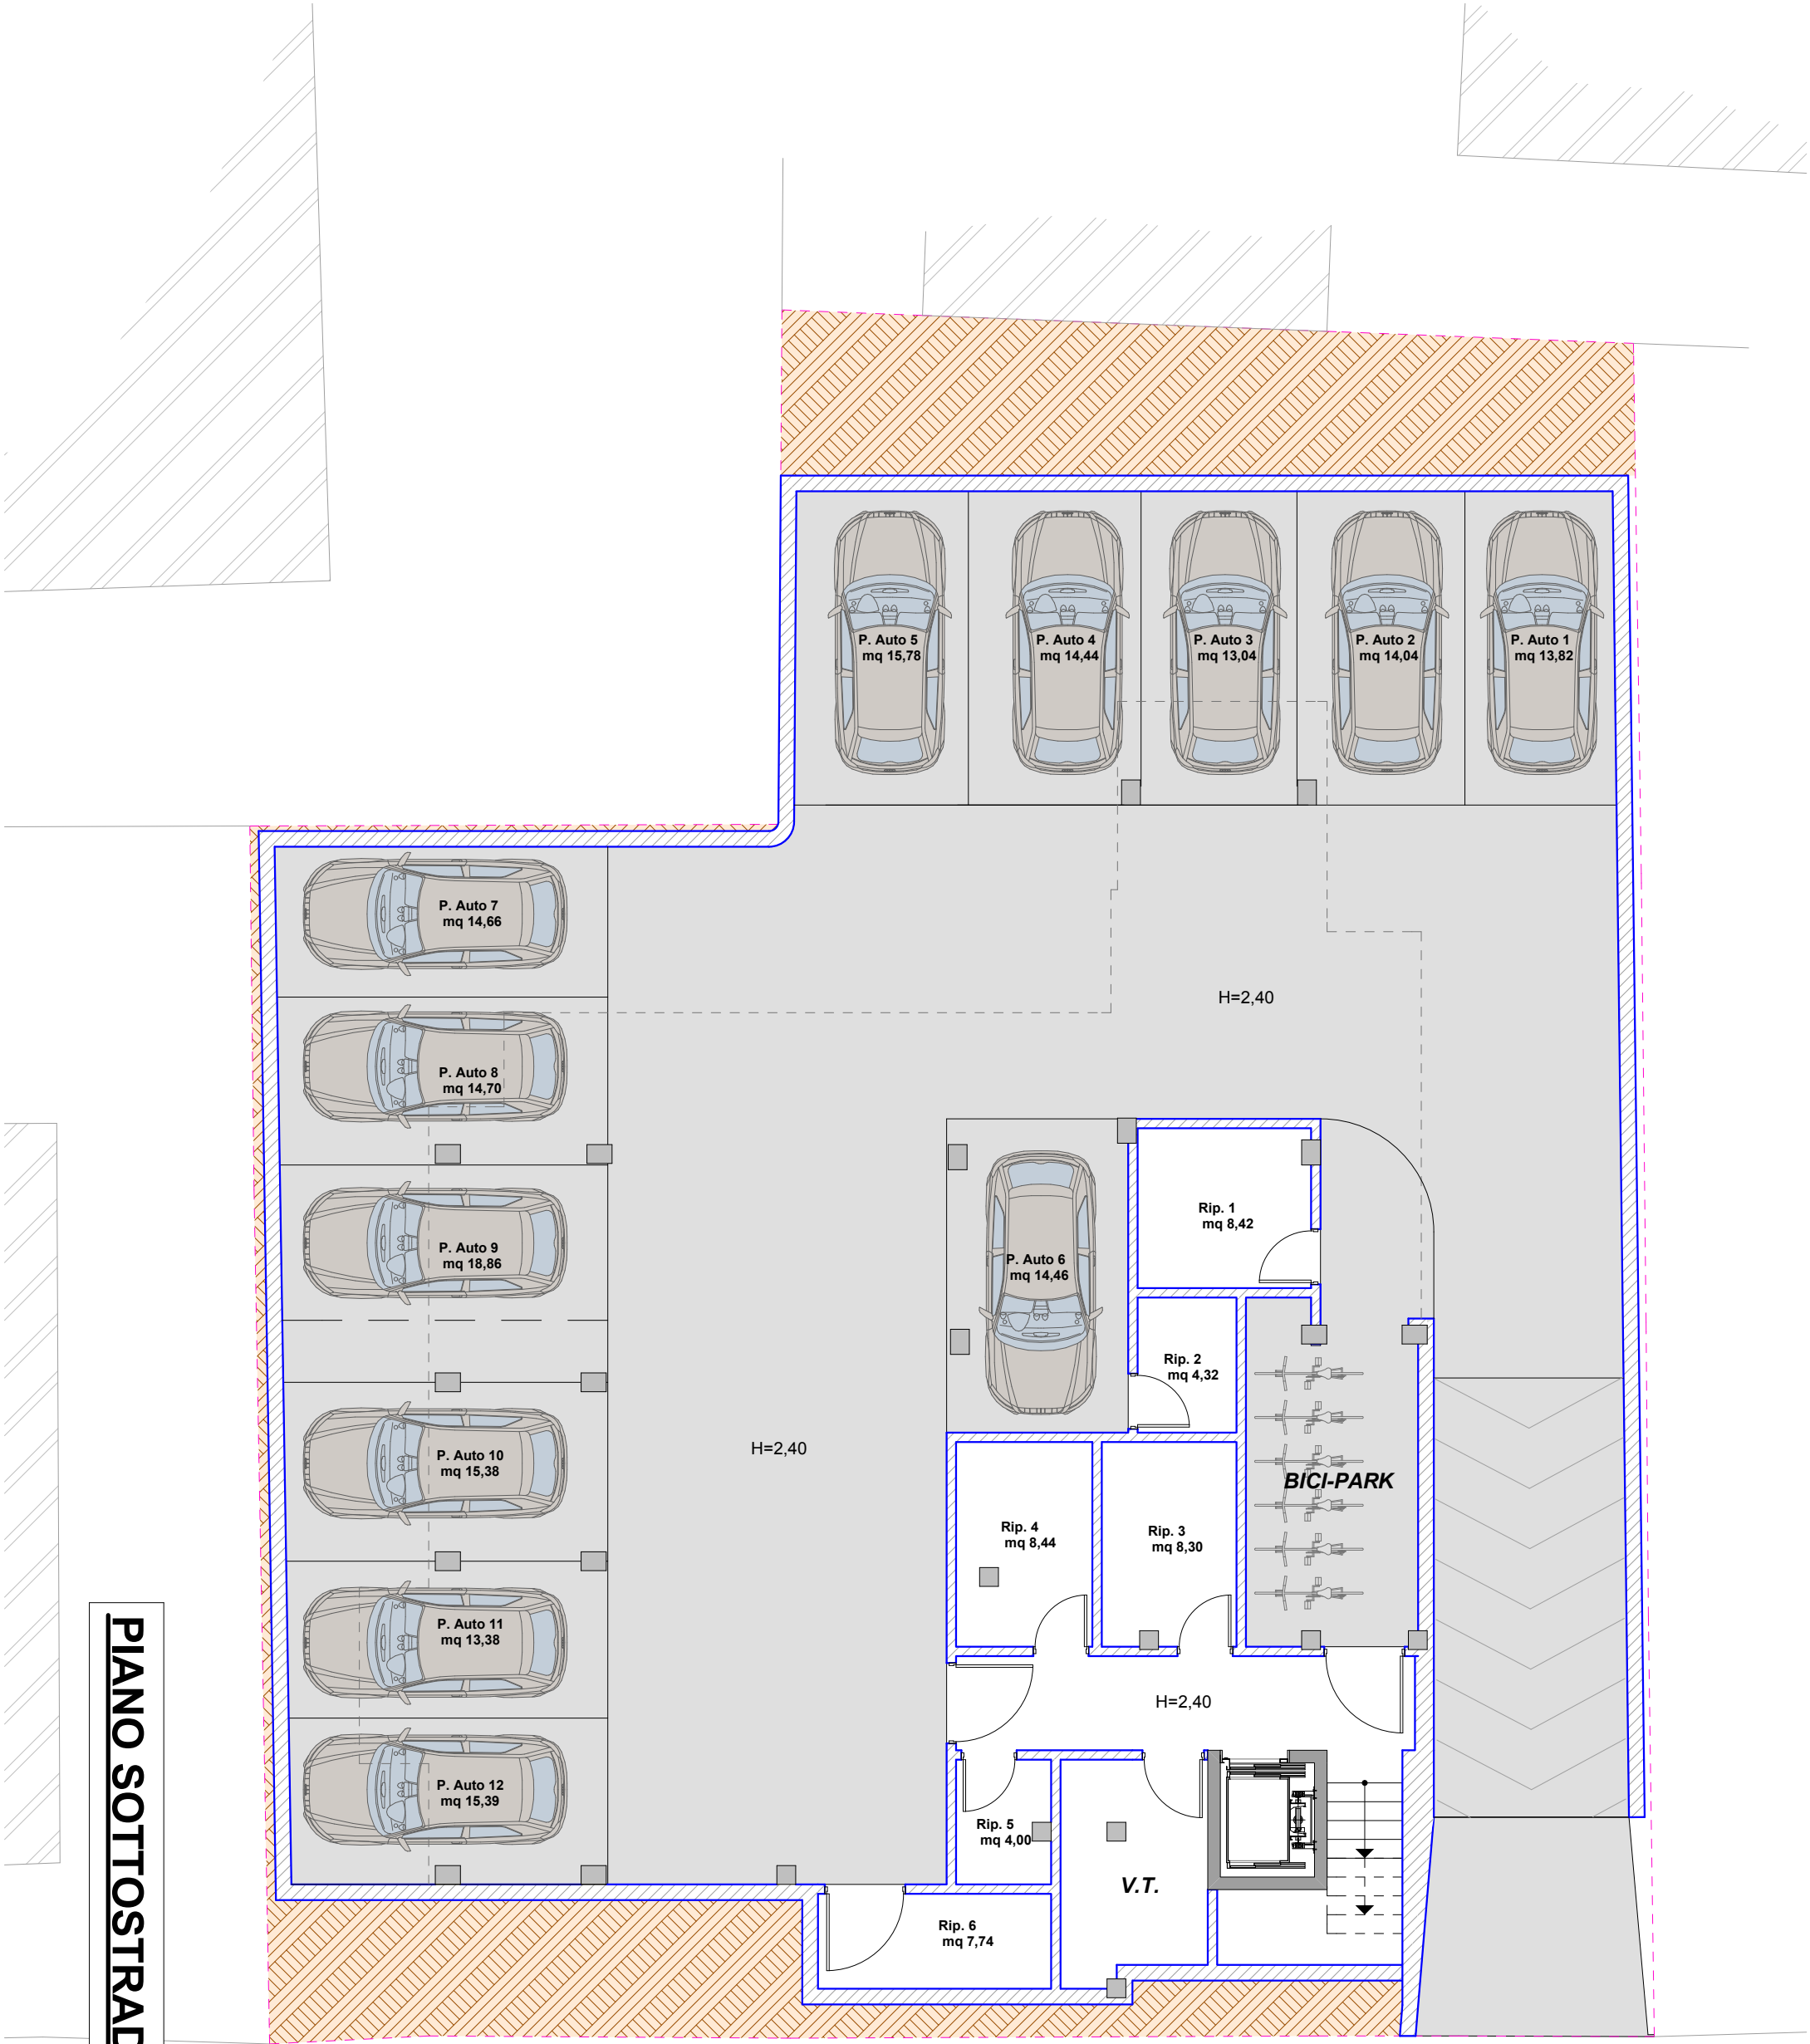

VIALE DANTE ALIGHIERI


PIANO SOTTOSTRADA - SCALA 1:100

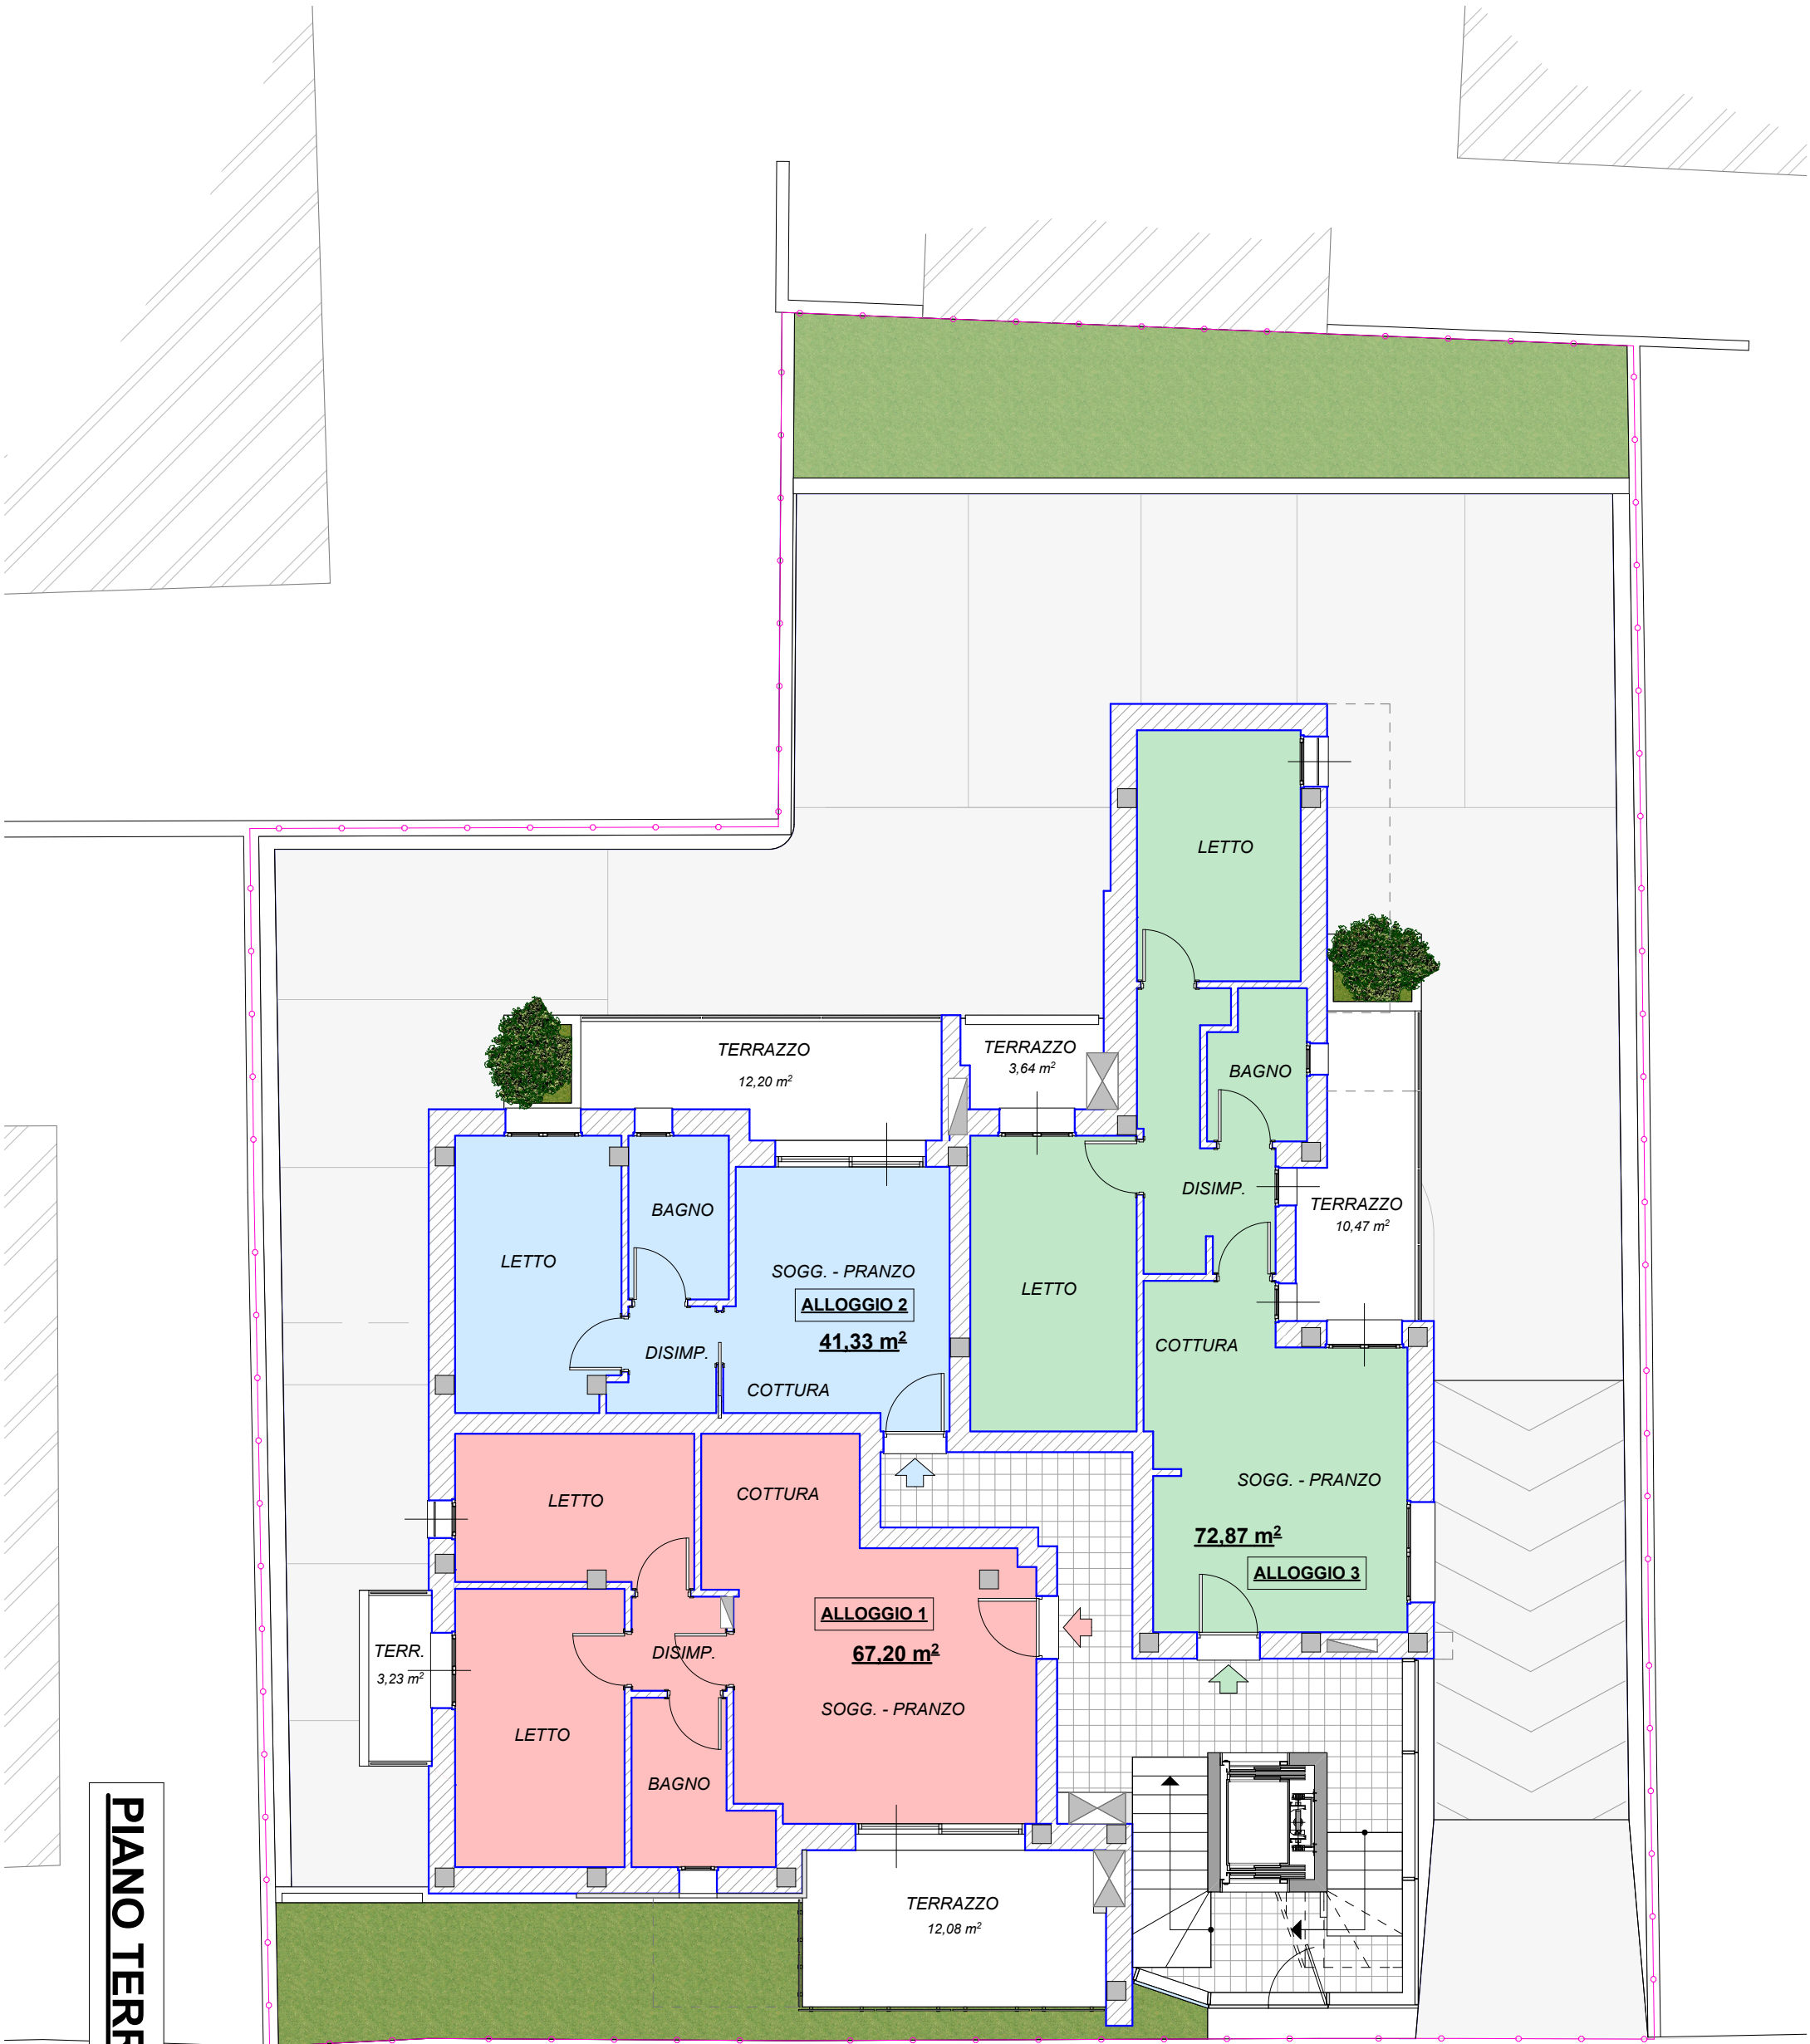

VIALE DANTE ALIGHIERI


PIANO TERRA - SCALA 1:100

PIANO PRIMO - SCALA 1:100

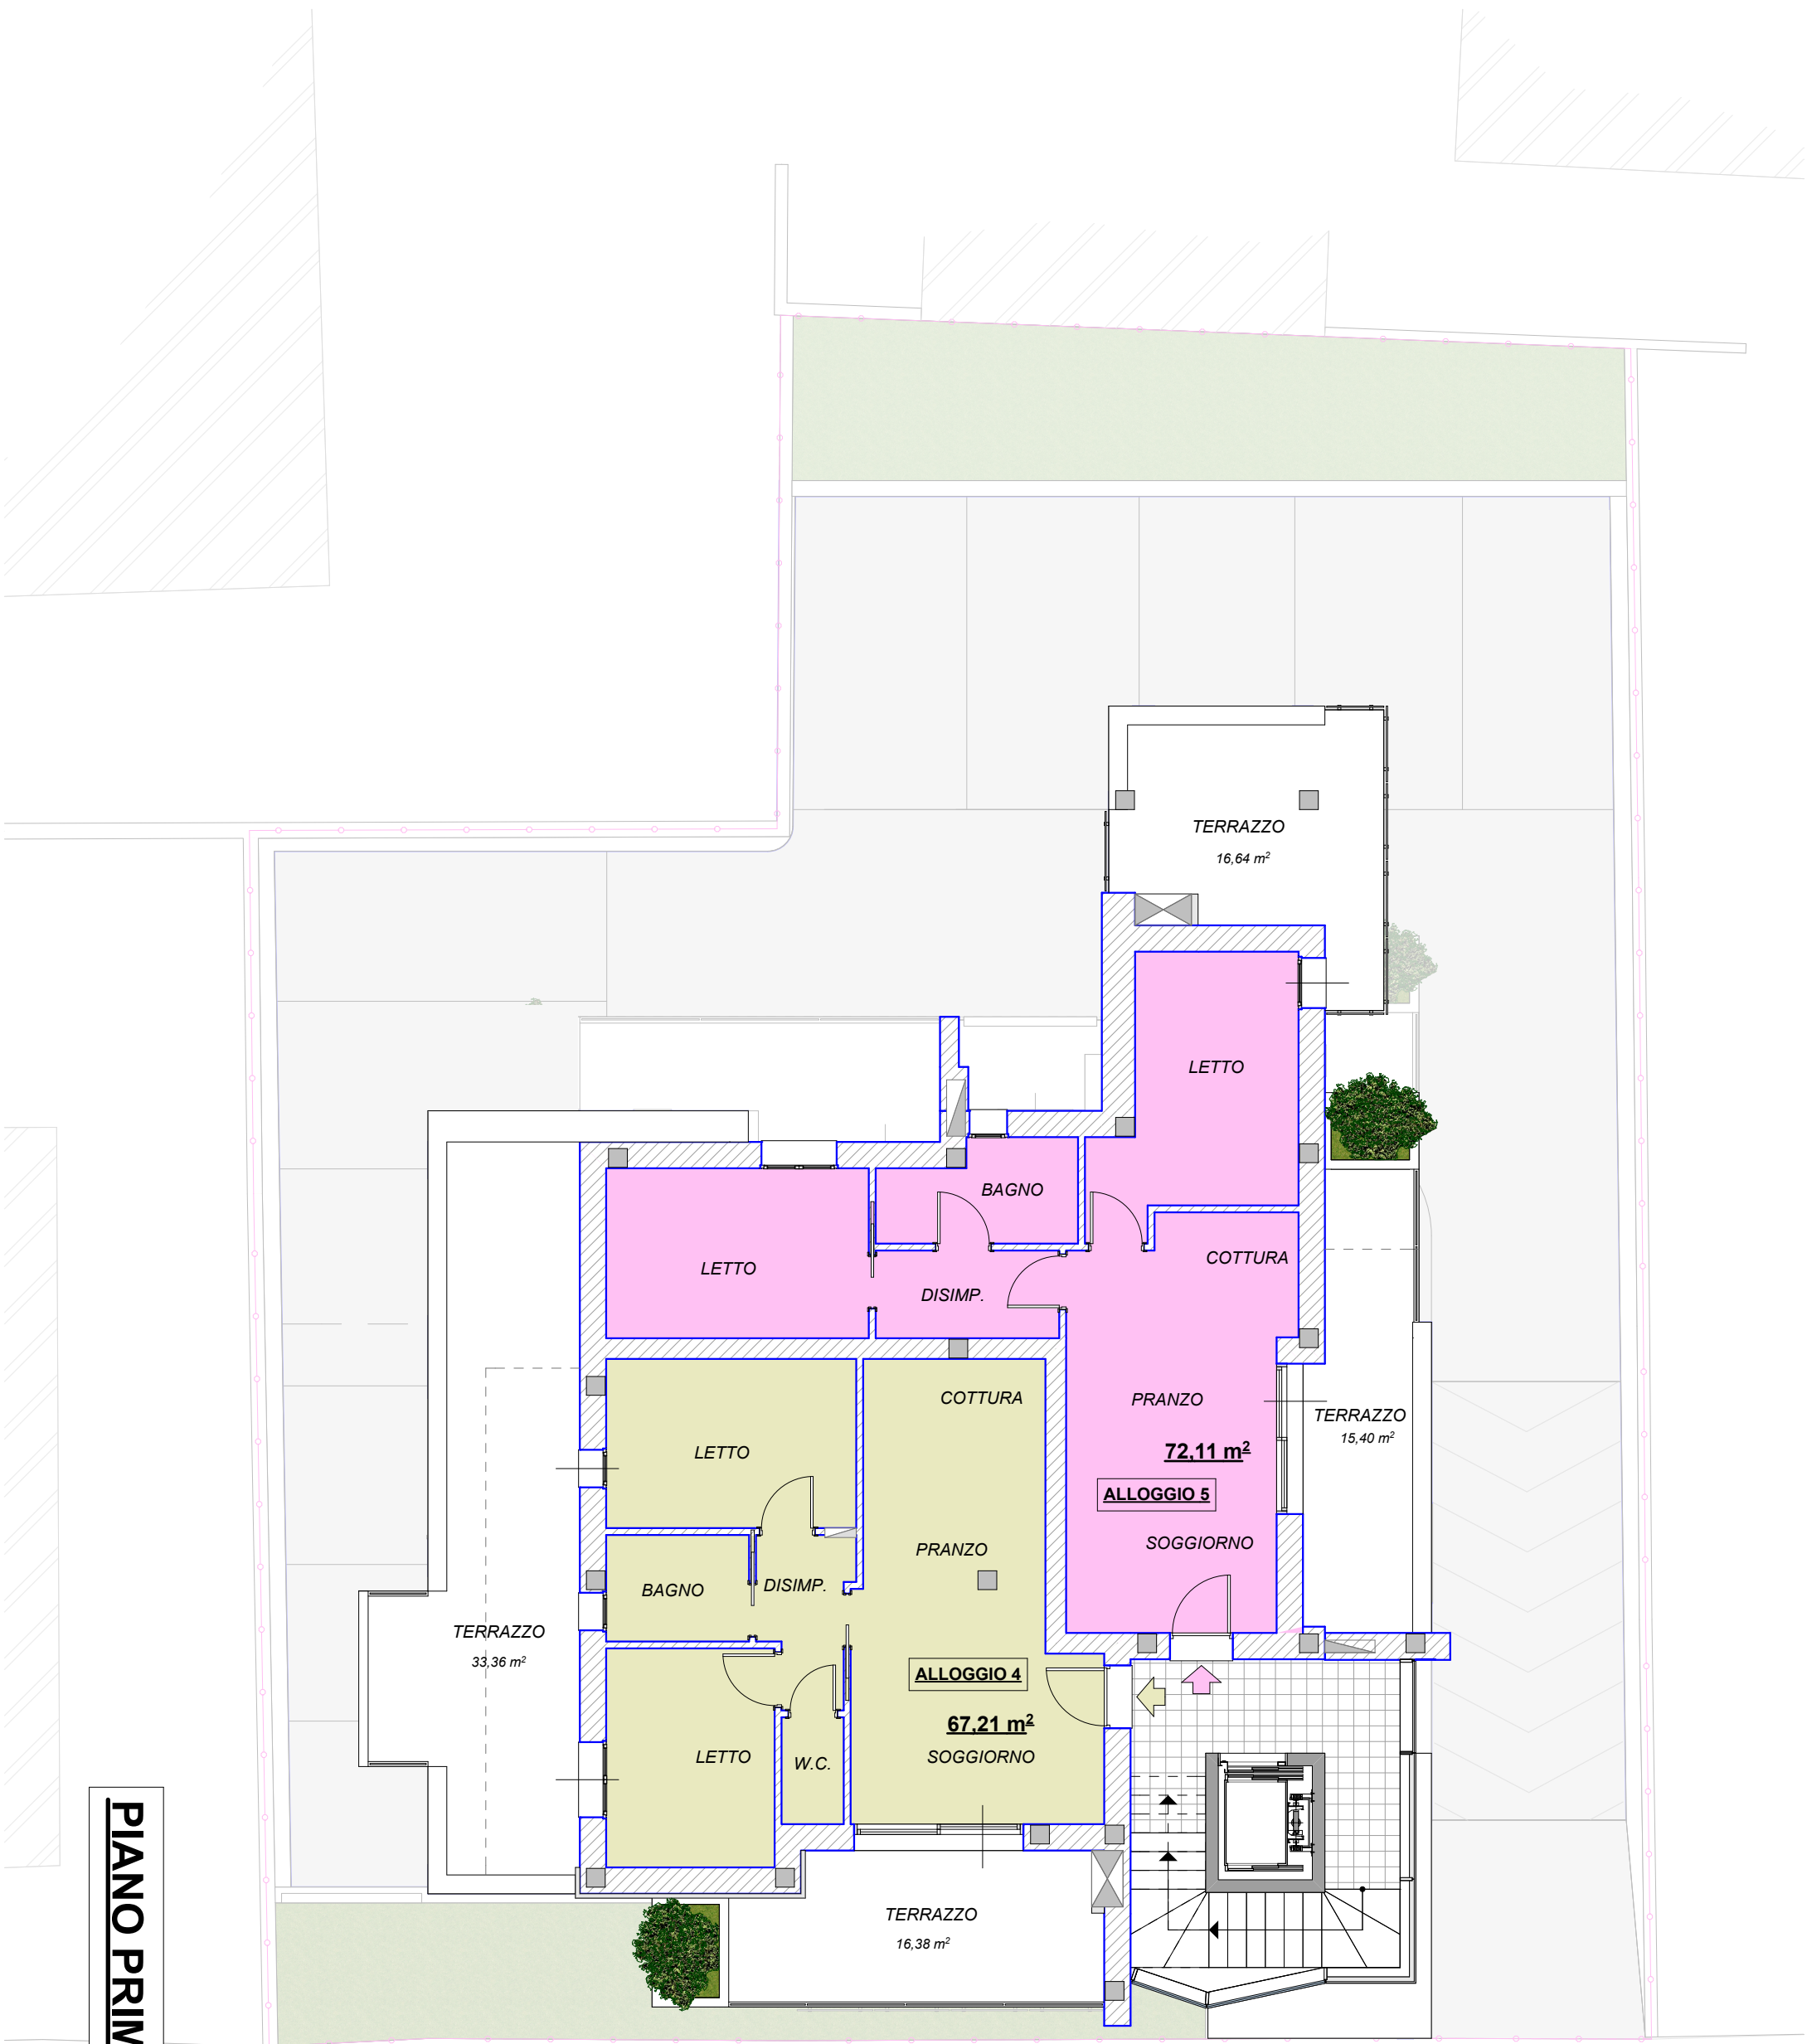

VIALE DANTE ALIGHIERI


PIANO SECONDO - SCALA 1:100

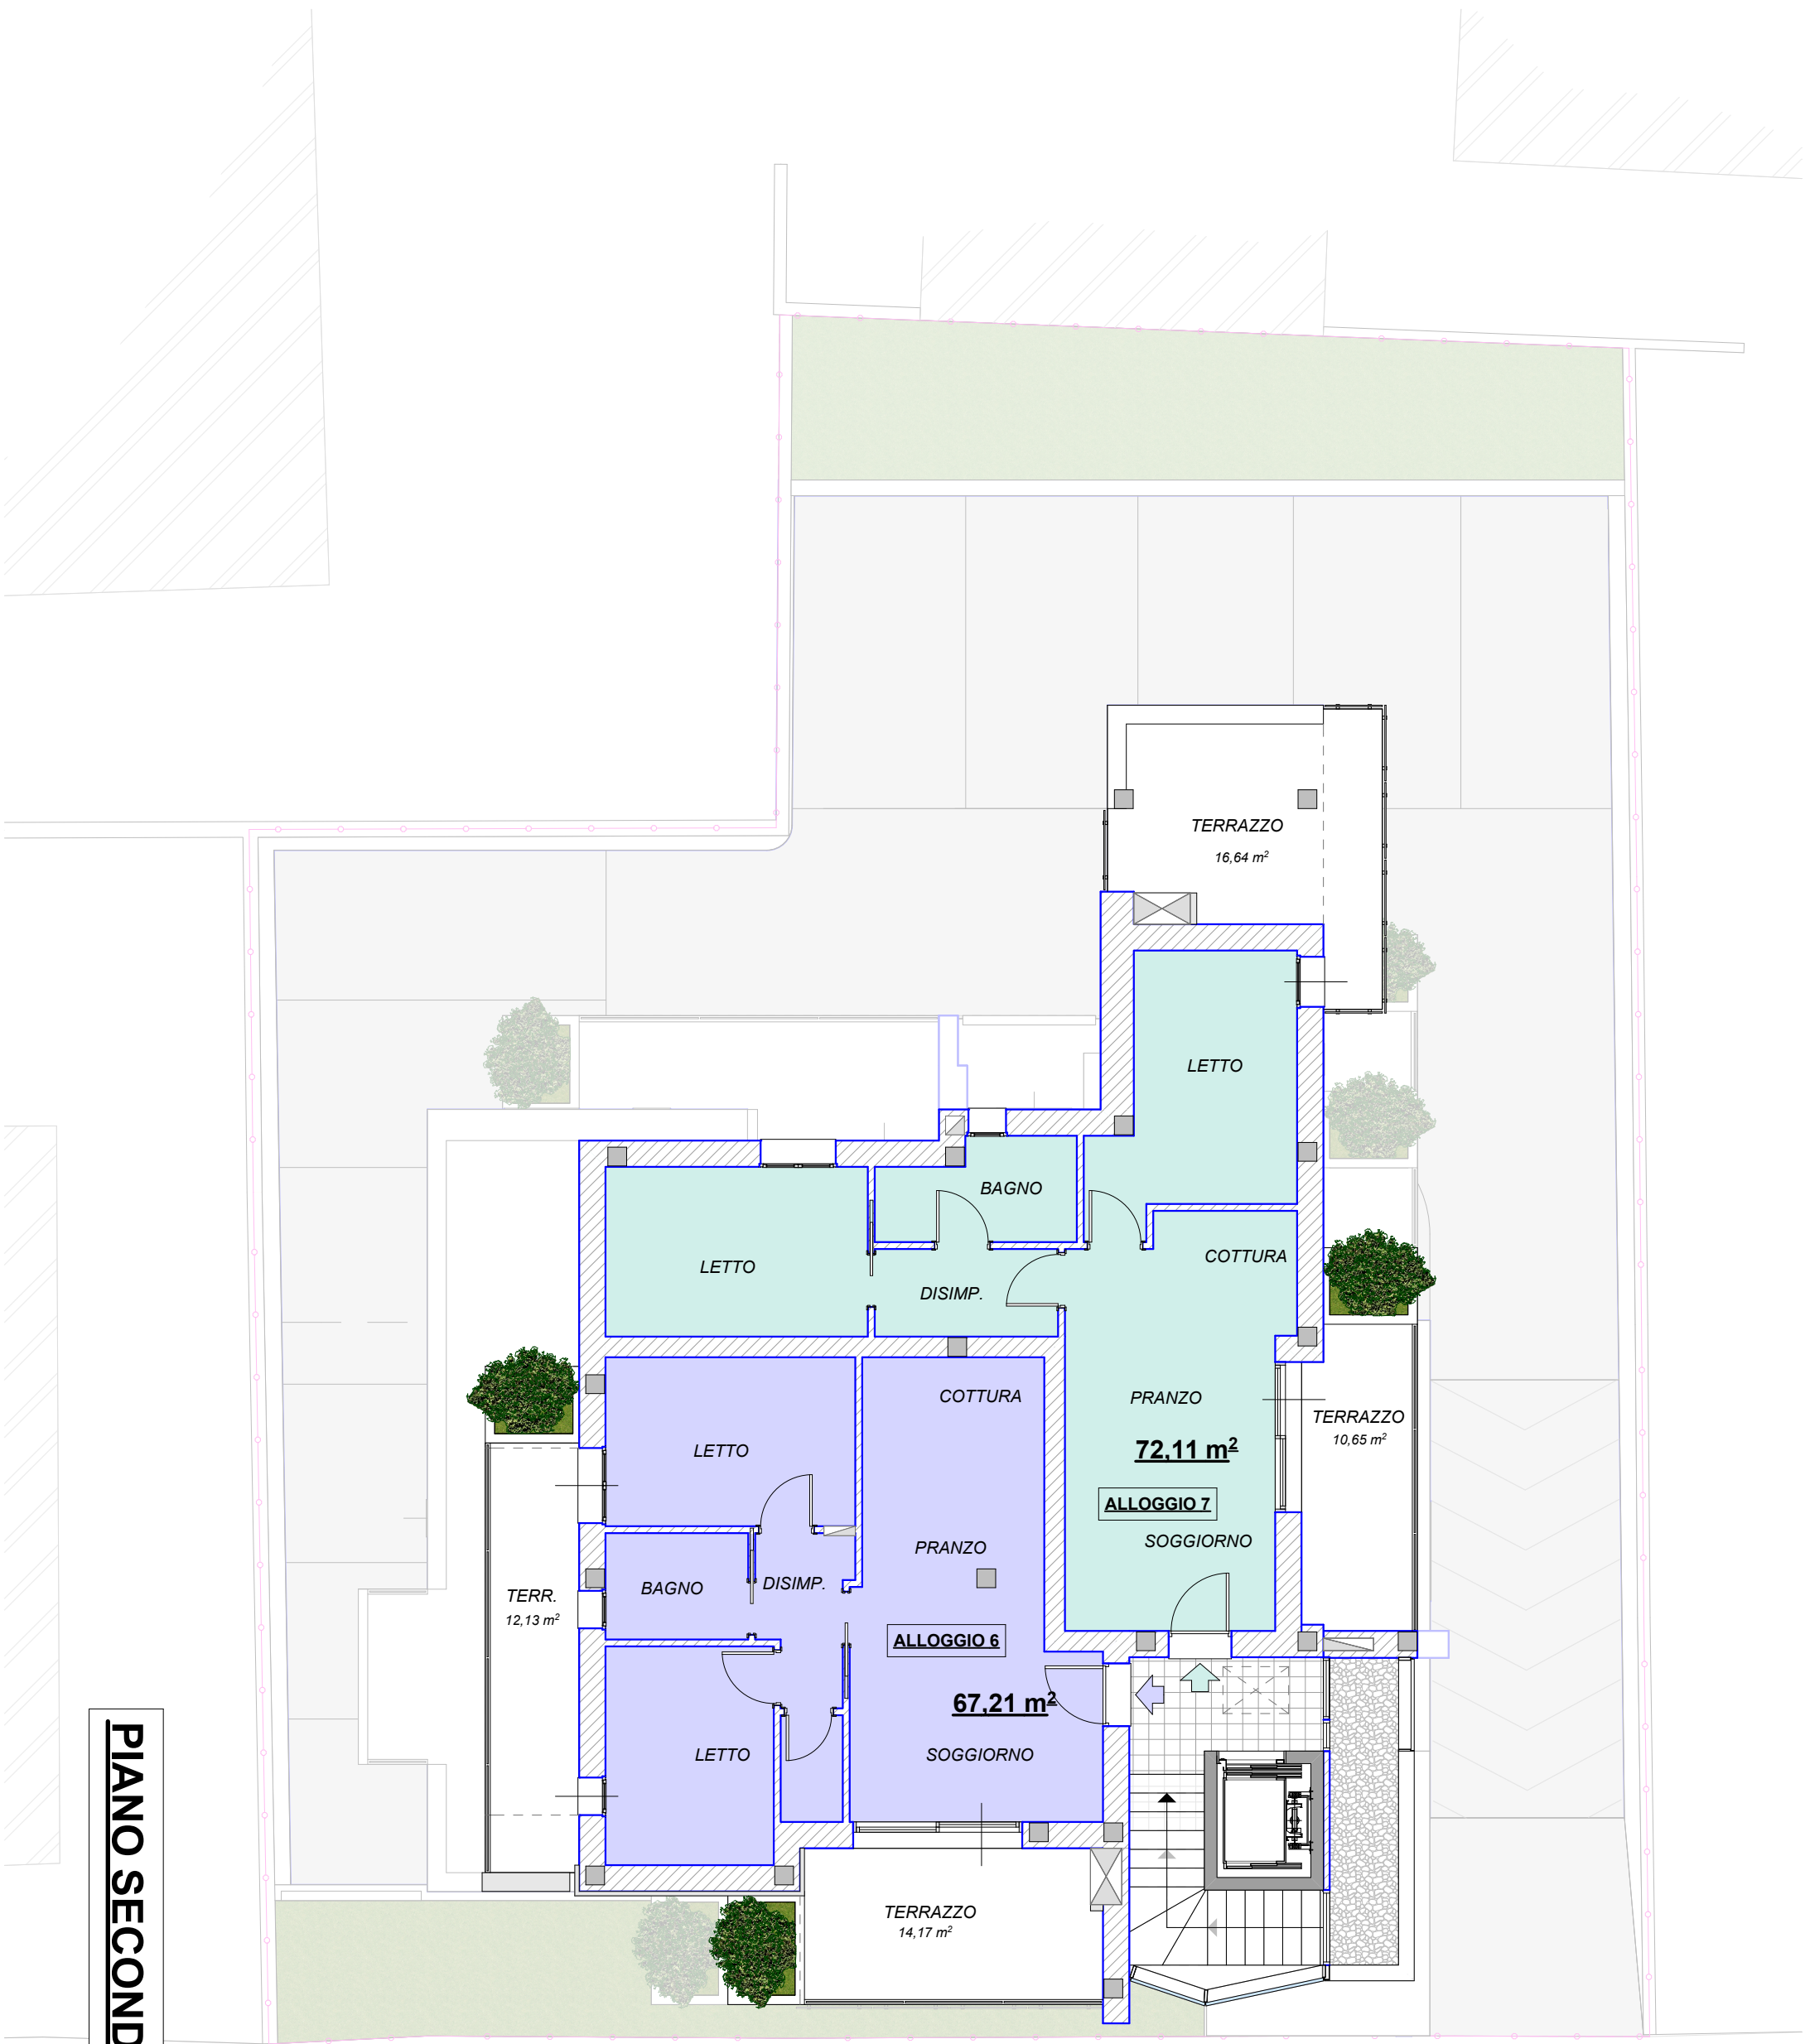


VIALE DANTE ALIGHIERI

ALLOGGIO 1 - PIANO TERRA - SCALA 1:50

Piano	Superficie abitabile (coef. = 1,00) mq	Superficie logge e balconi (coef. = 0,50) mq	Superficie balcone secondario (coef. = 0,33) mq	TOTALE COMMERCIALE mq
Terra	67,20	12,08+3,23	/	74,86

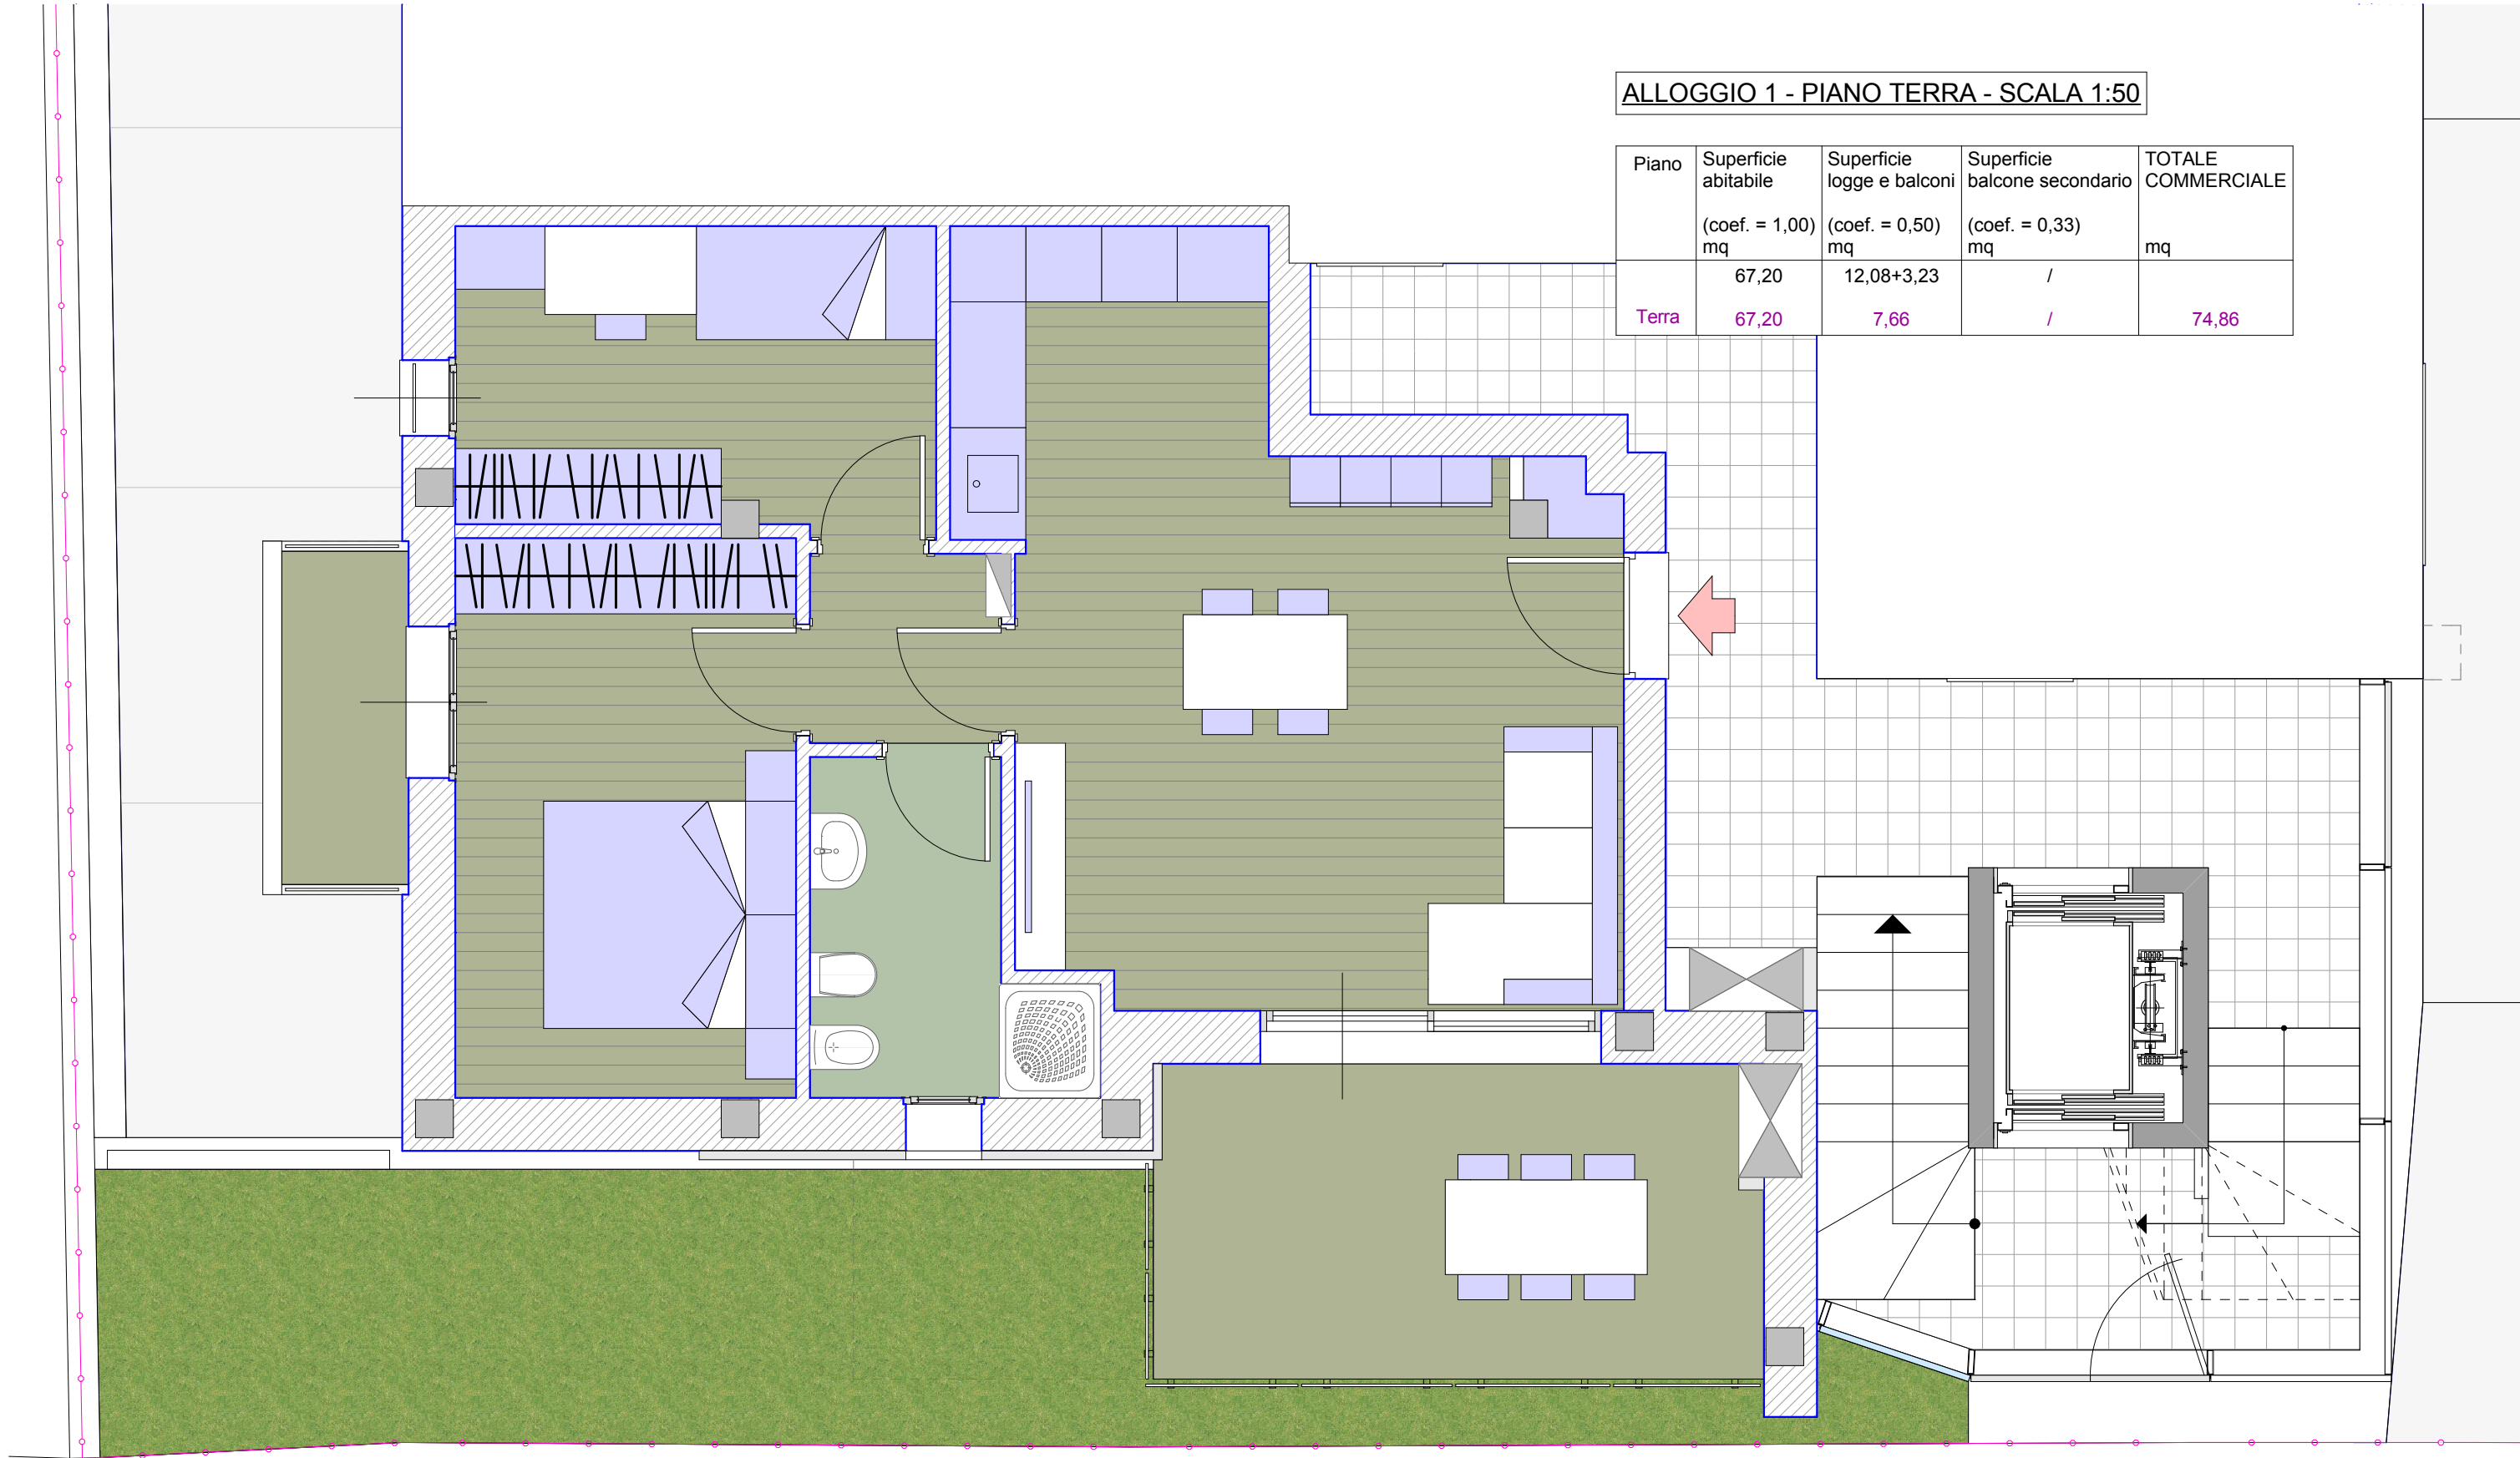

VIALE DANTE ALIGHIERI

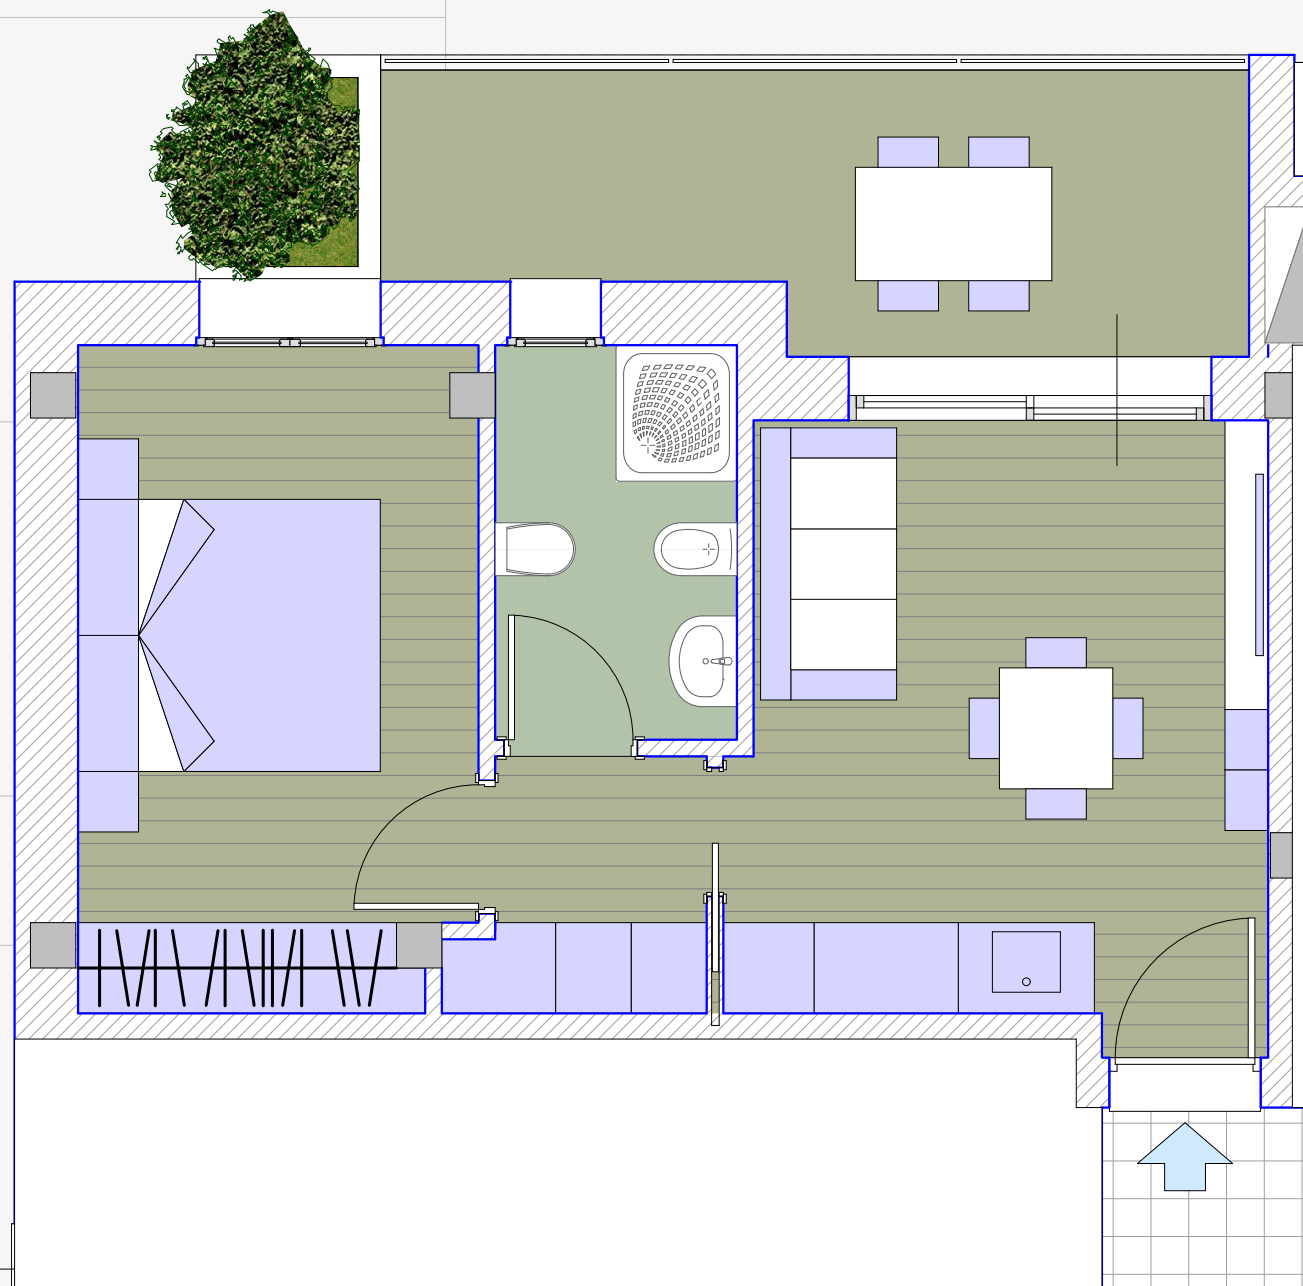


ALLOGGIO 2 - PIANO TERRA - SCALA 1:50

Piano	Superficie abitabile (coef. = 1,00) mq	Superficie logge e balconi (coef. = 0,50) mq	Superficie balcone secondario (coef. = 0,33) mq	TOTALE COMMERCIALE mq
Terra	41,33	12,20	/	47,43


ALLOGGIO 3 - PIANO TERRA - SCALA 1:50


Piano	Superficie abitabile (coef. = 1,00) mq	Superficie logge e balconi (coef. = 0,50) mq	Superficie balcone secondario (coef. = 0,33) mq	TOTALE COMMERCIALE mq
Terra	72,87	10,47+3,64	/	79,93

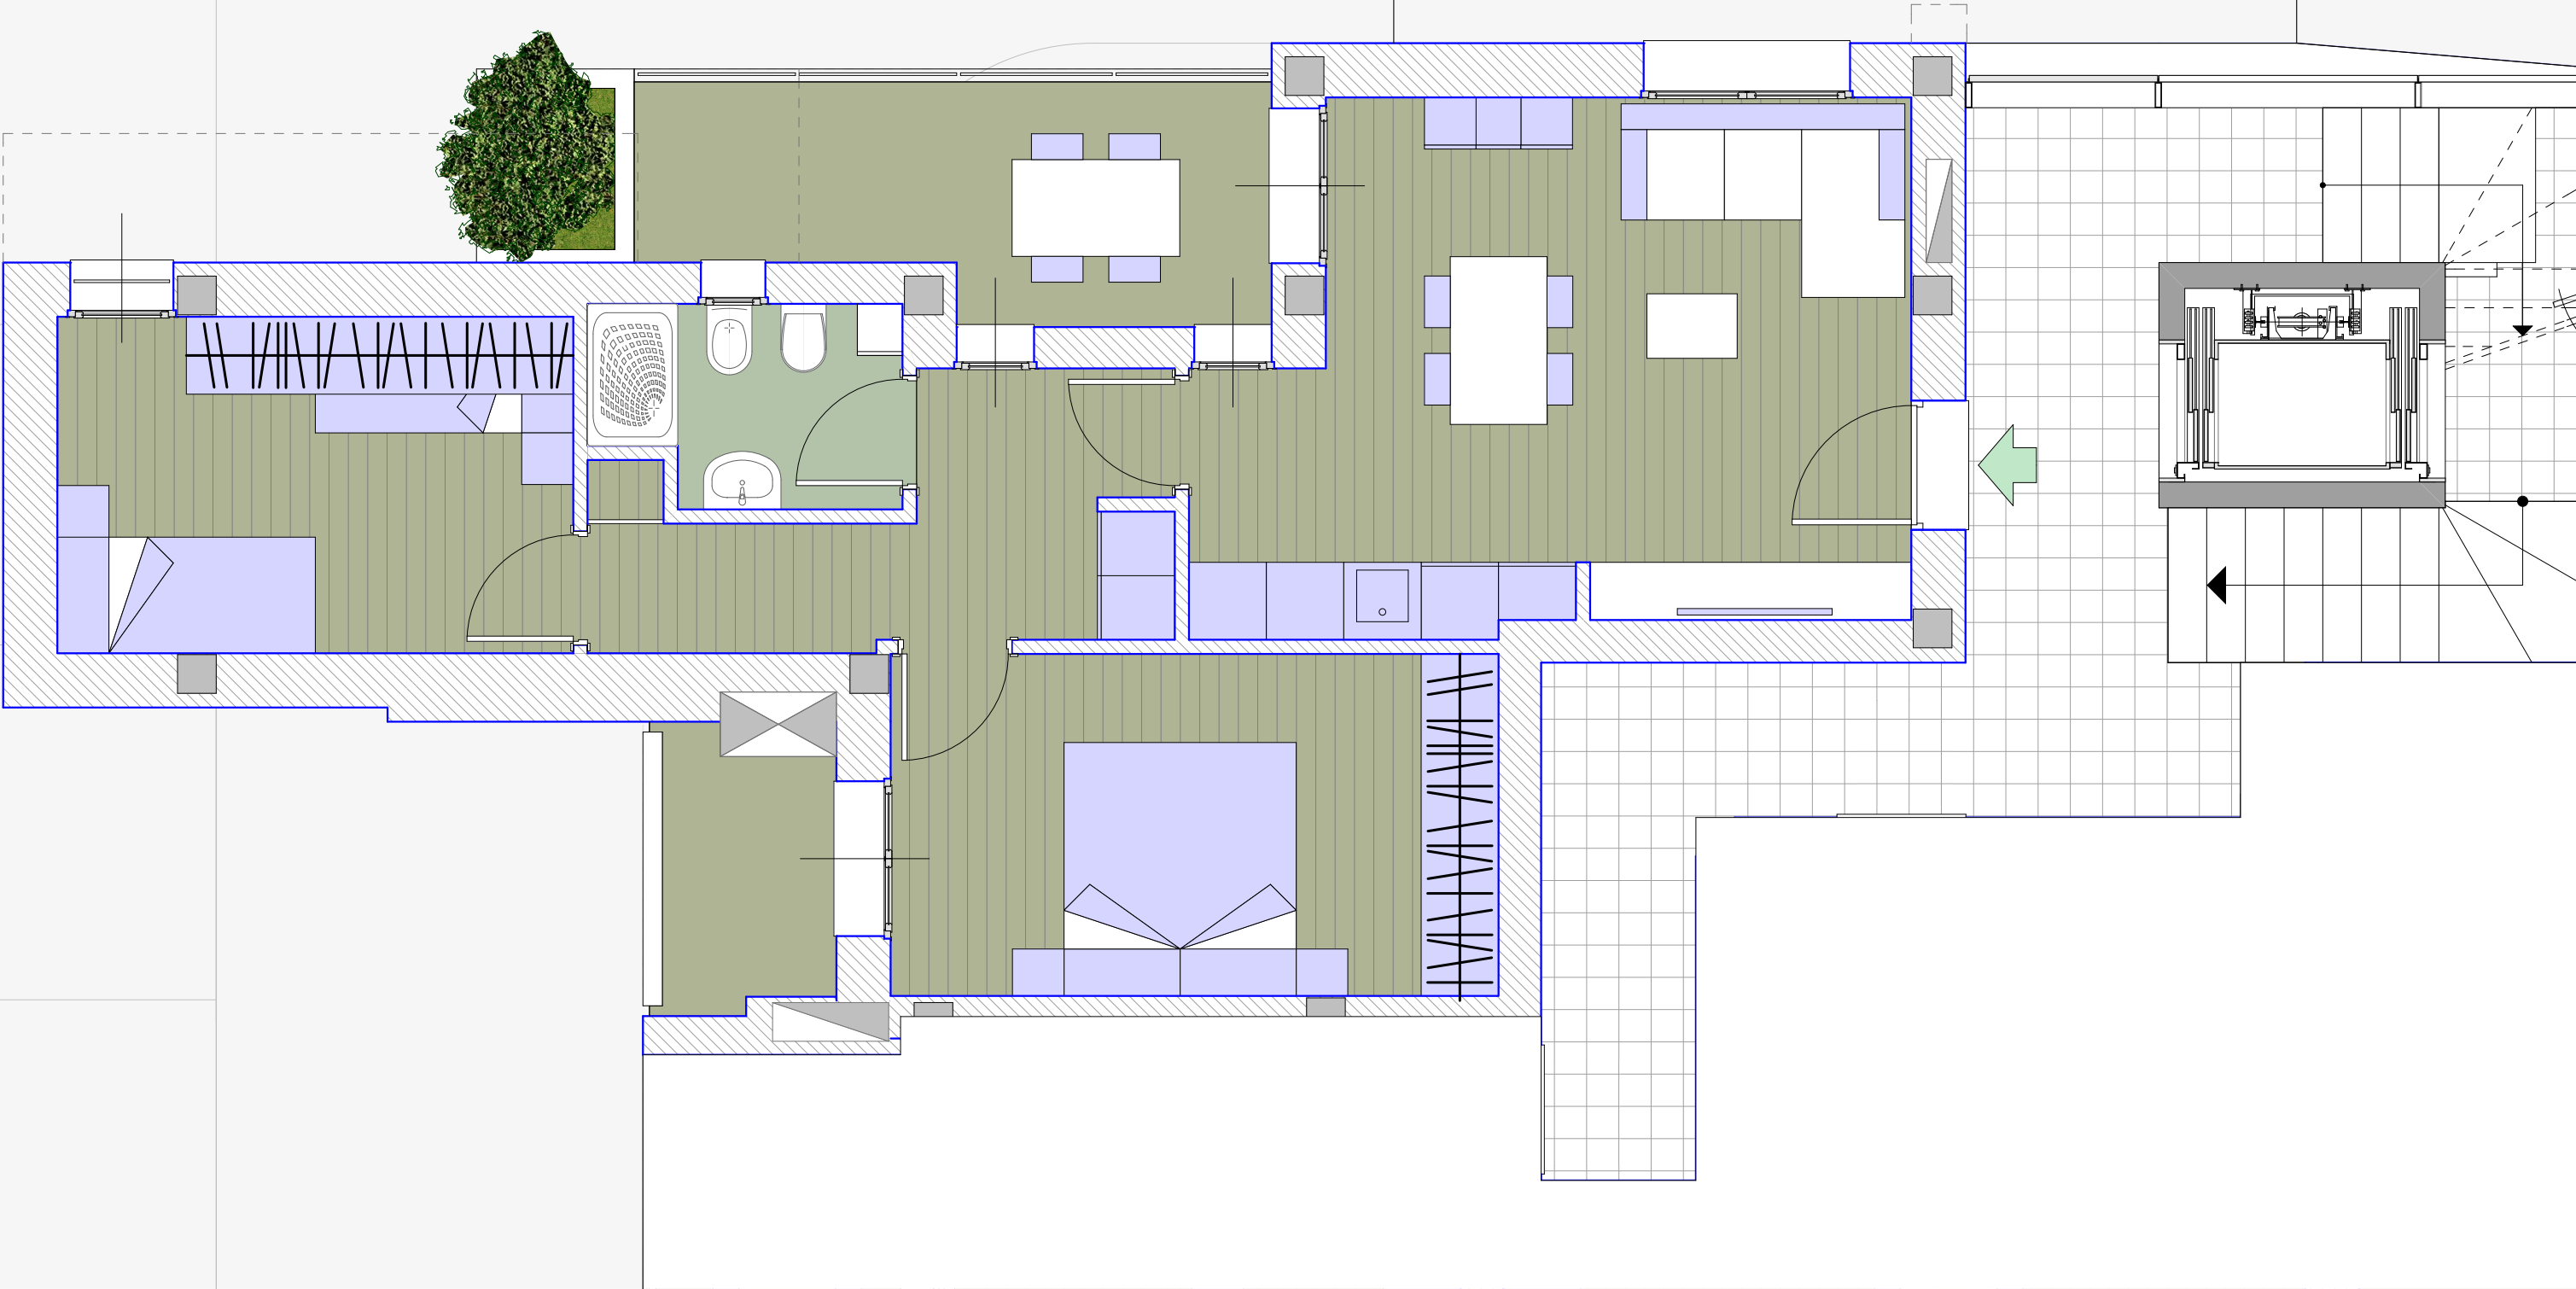

ALLOGGIO 4 - PIANO PRIMO - SCALA 1:50

Piano	Superficie abitabile (coef. = 1,00) mq	Superficie logge e balconi (coef. = 0,50) mq	Superficie balcone secondario (coef. = 0,33) mq	TOTALE COMMERCIALE mq
Terra	67,21	16,38	33,36	86,41

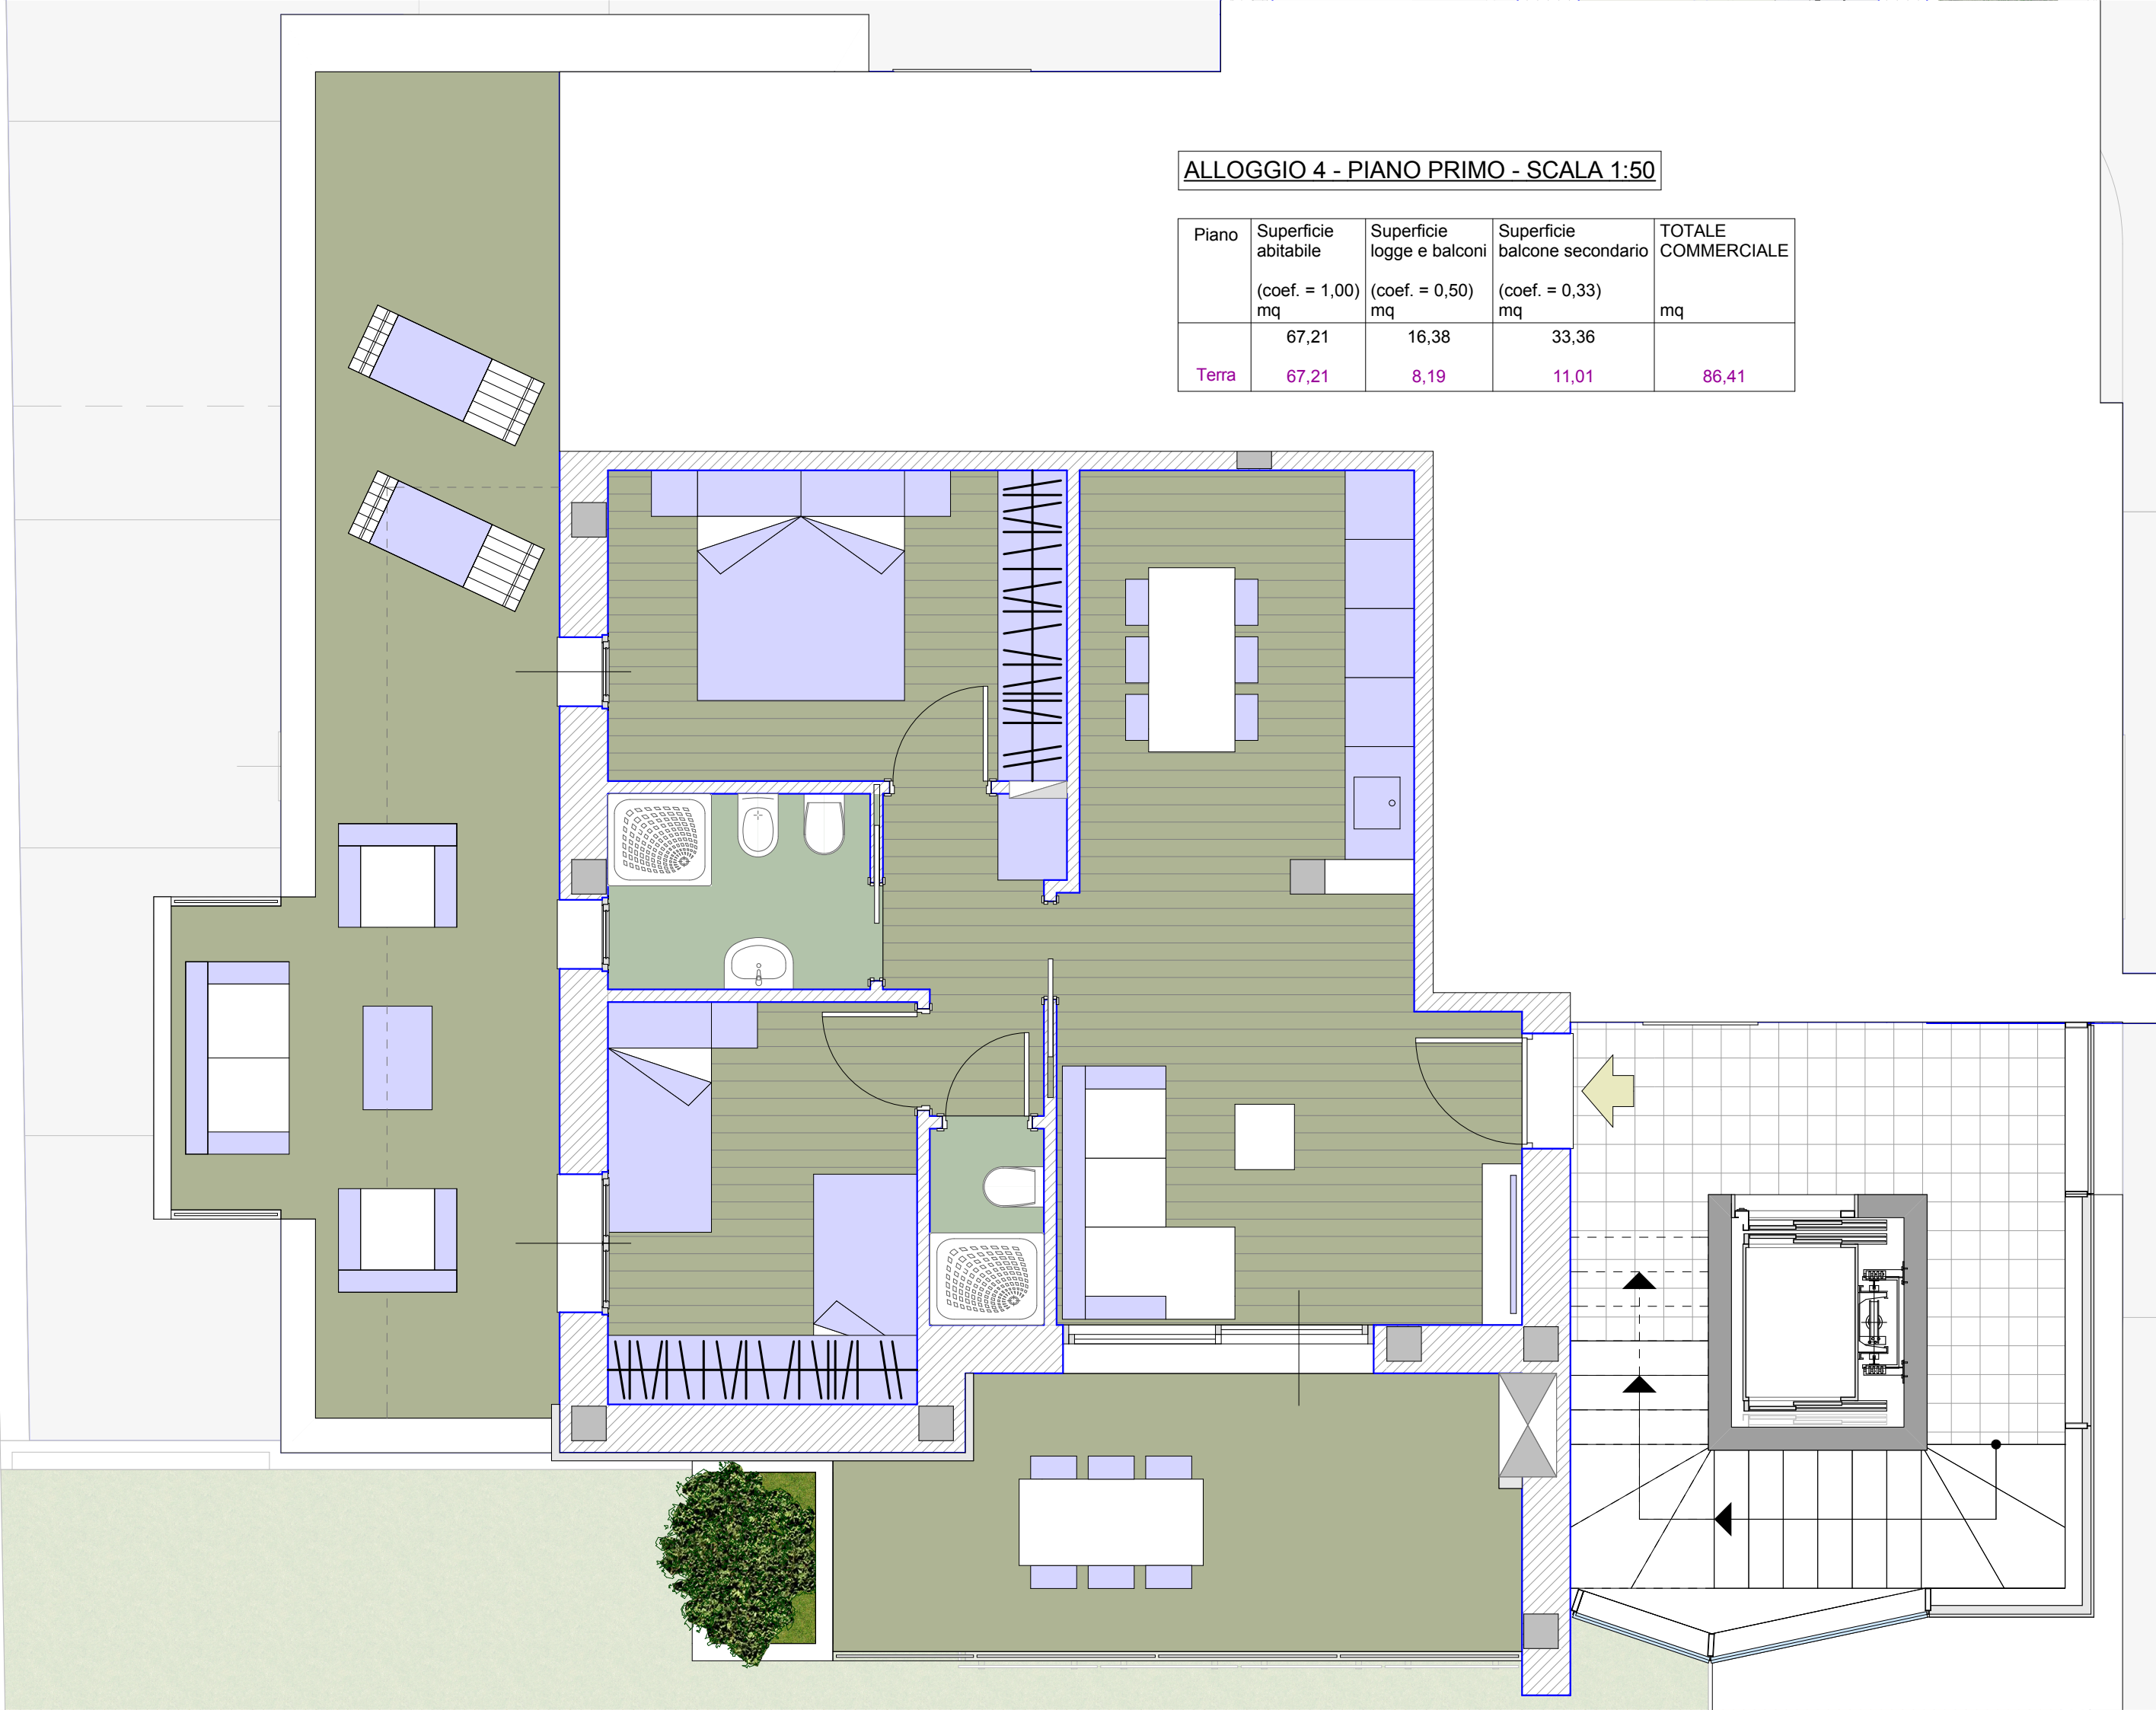

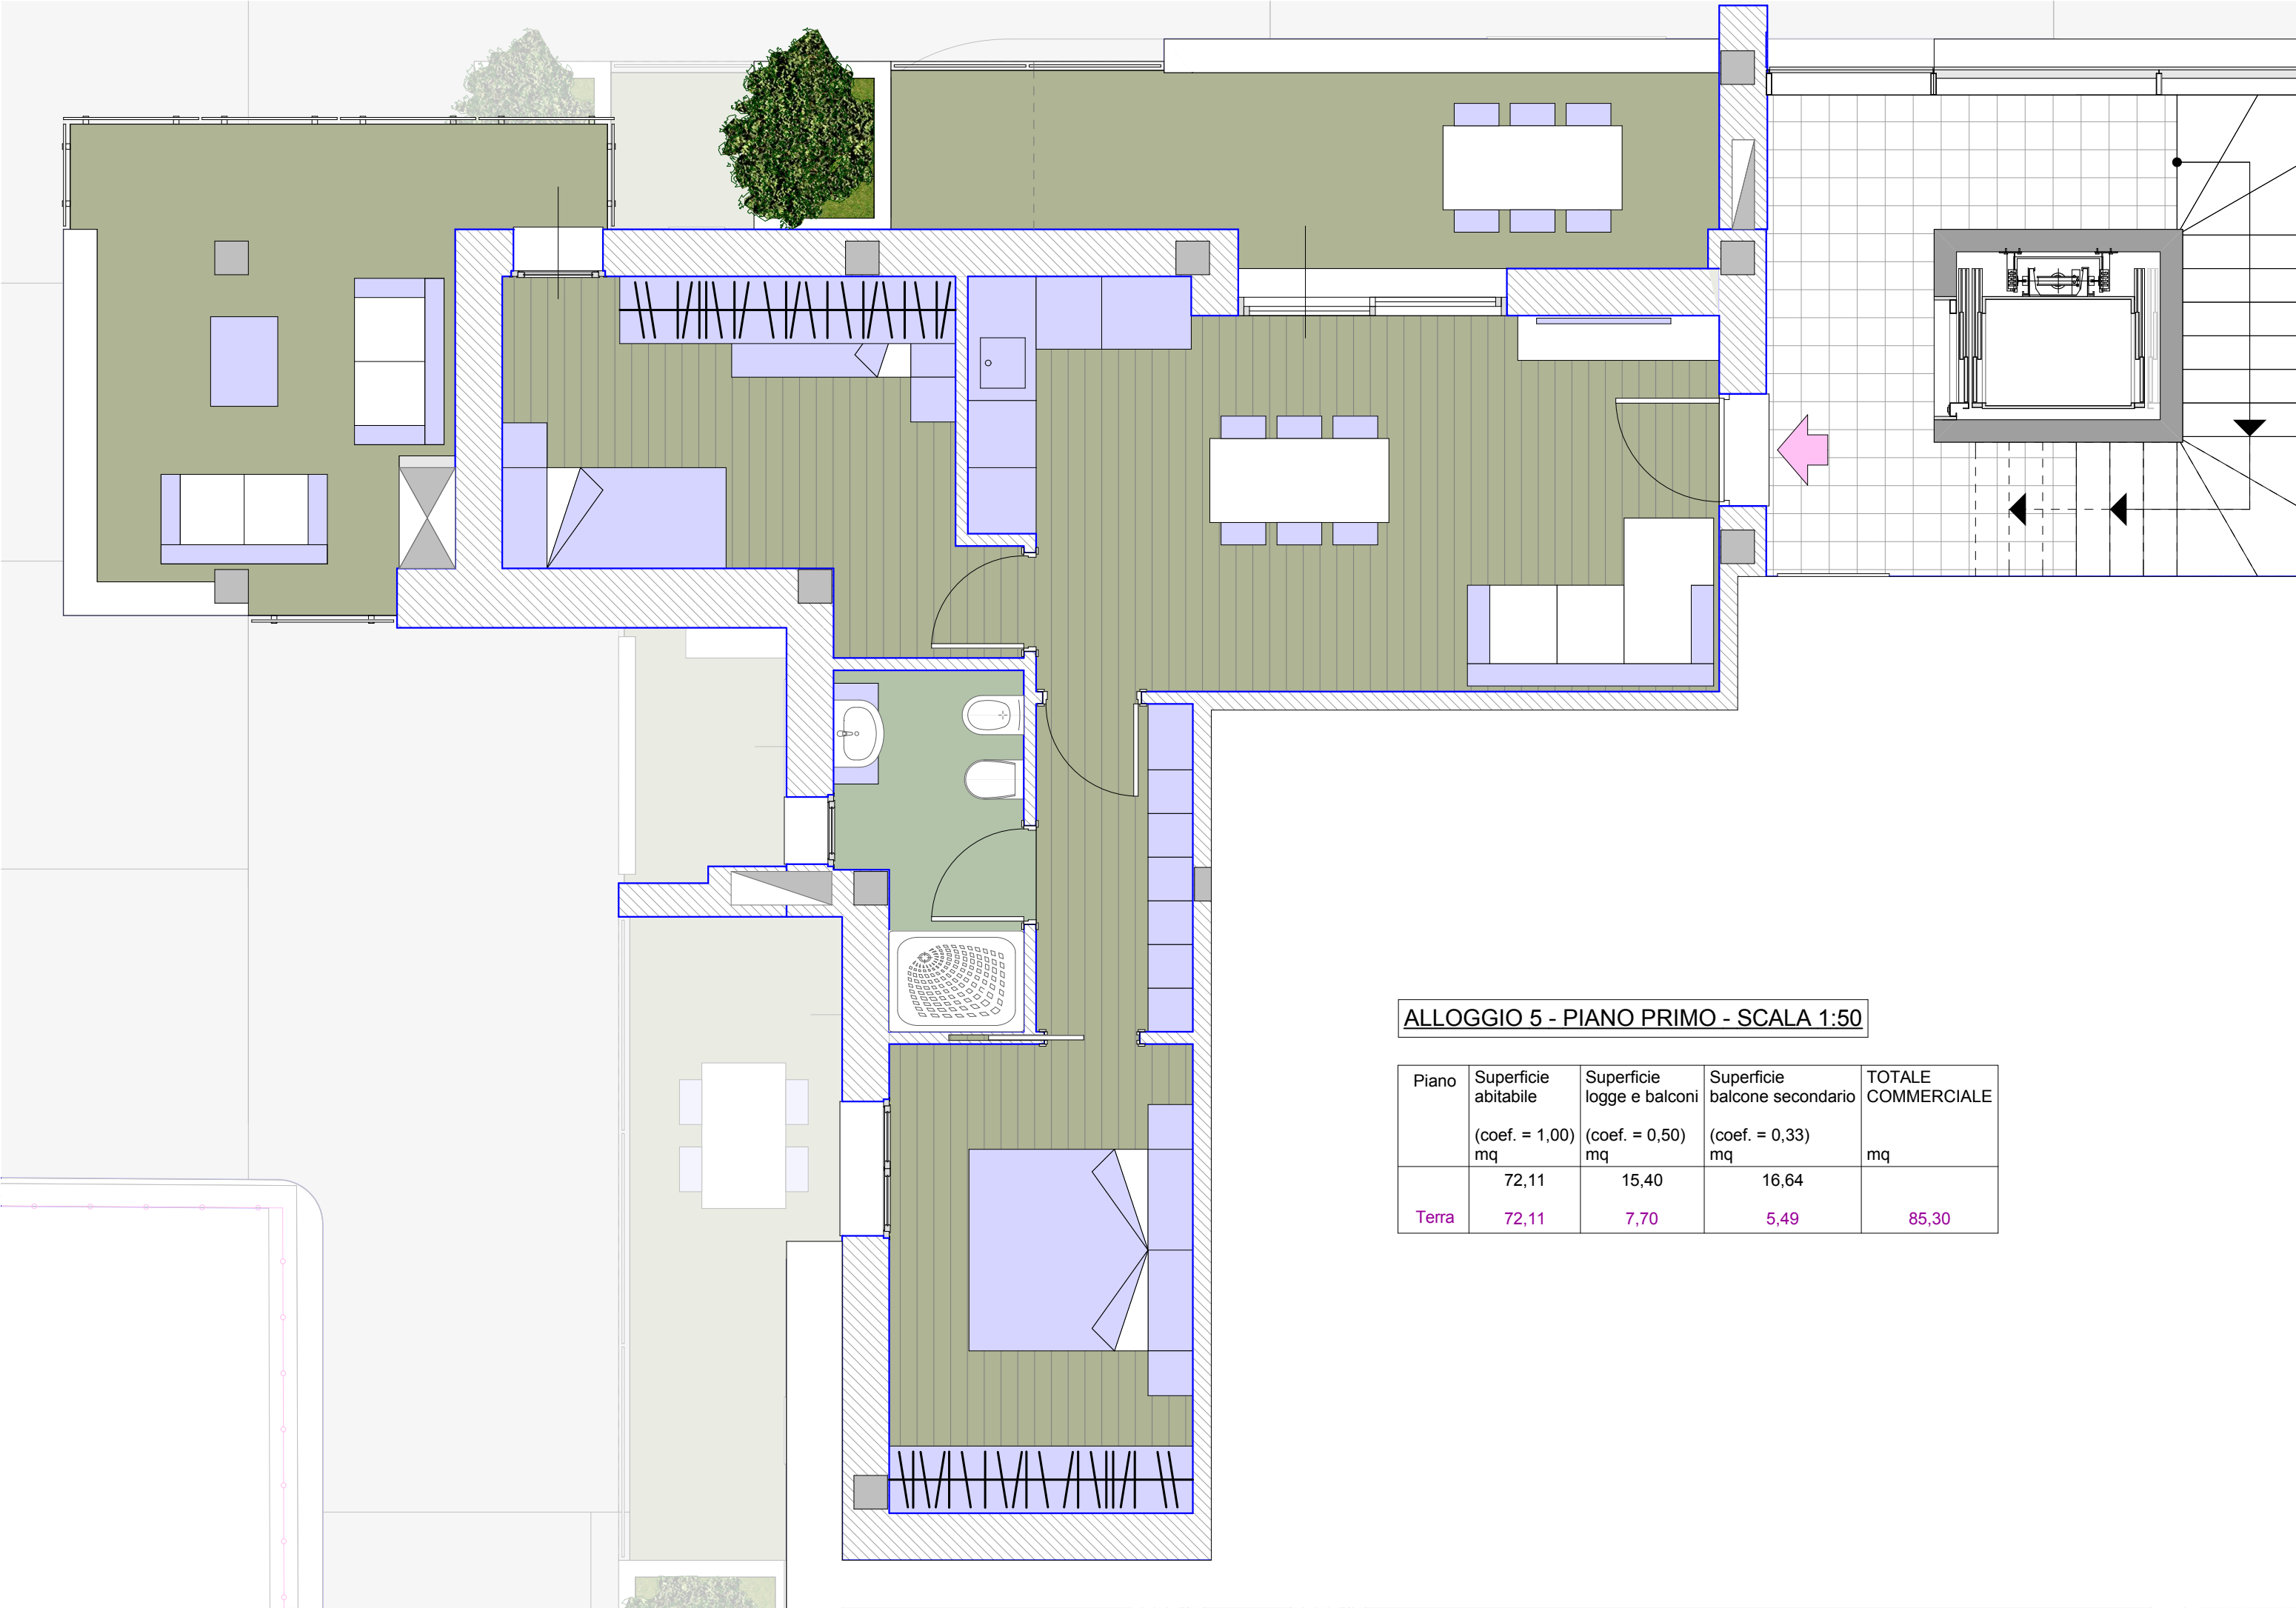



ALLOGGIO 5 - PIANO PRIMO - SCALA 1:50

Piano	Superficie abitabile (coef. = 1,00) mq	Superficie logge e balconi (coef. = 0,50) mq	Superficie balcone secondario (coef. = 0,33) mq	TOTALE COMMERCIALE mq
Terra	72,11	15,40	16,64	85,30

ALLOGGIO 6 - PIANO SECONDO - SCALA 1:50

Piano	Superficie abitabile (coef. = 1,00) mq	Superficie logge e balconi (coef. = 0,50) mq	Superficie balcone secondario (coef. = 0,33) mq	TOTALE COMMERCIALE mq
Terra	67,21	14,17	12,13	78,30

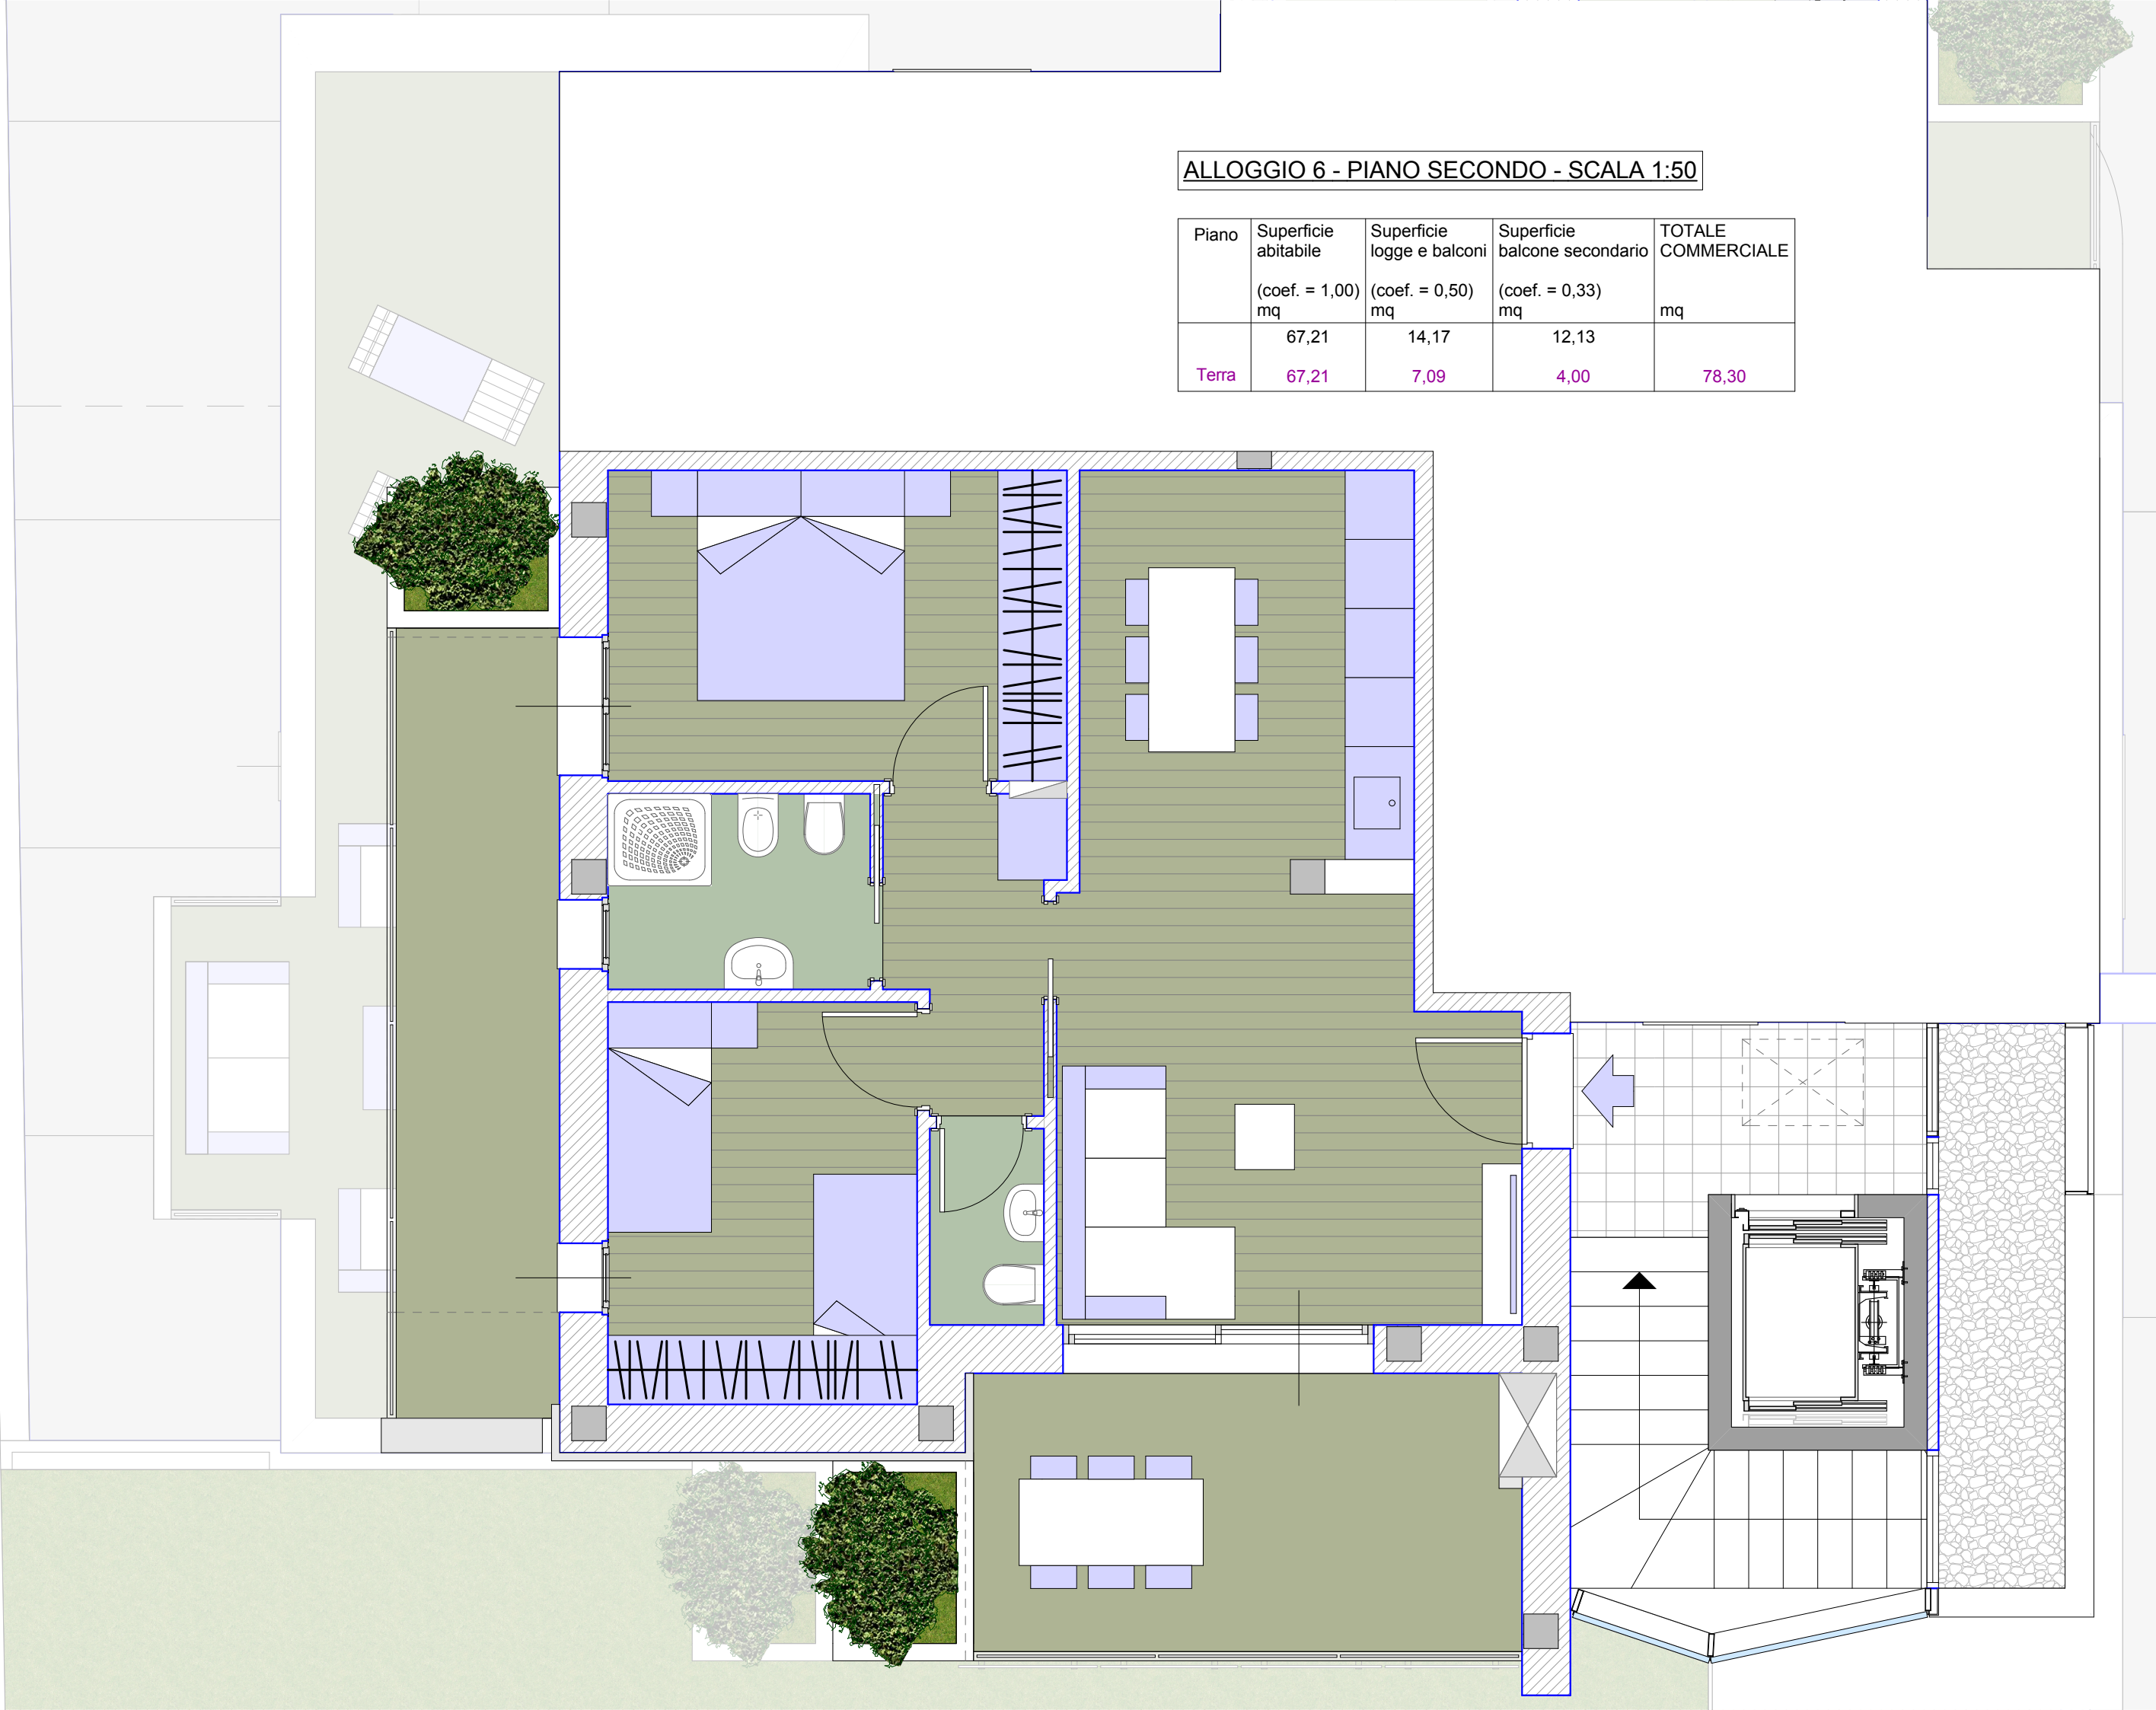

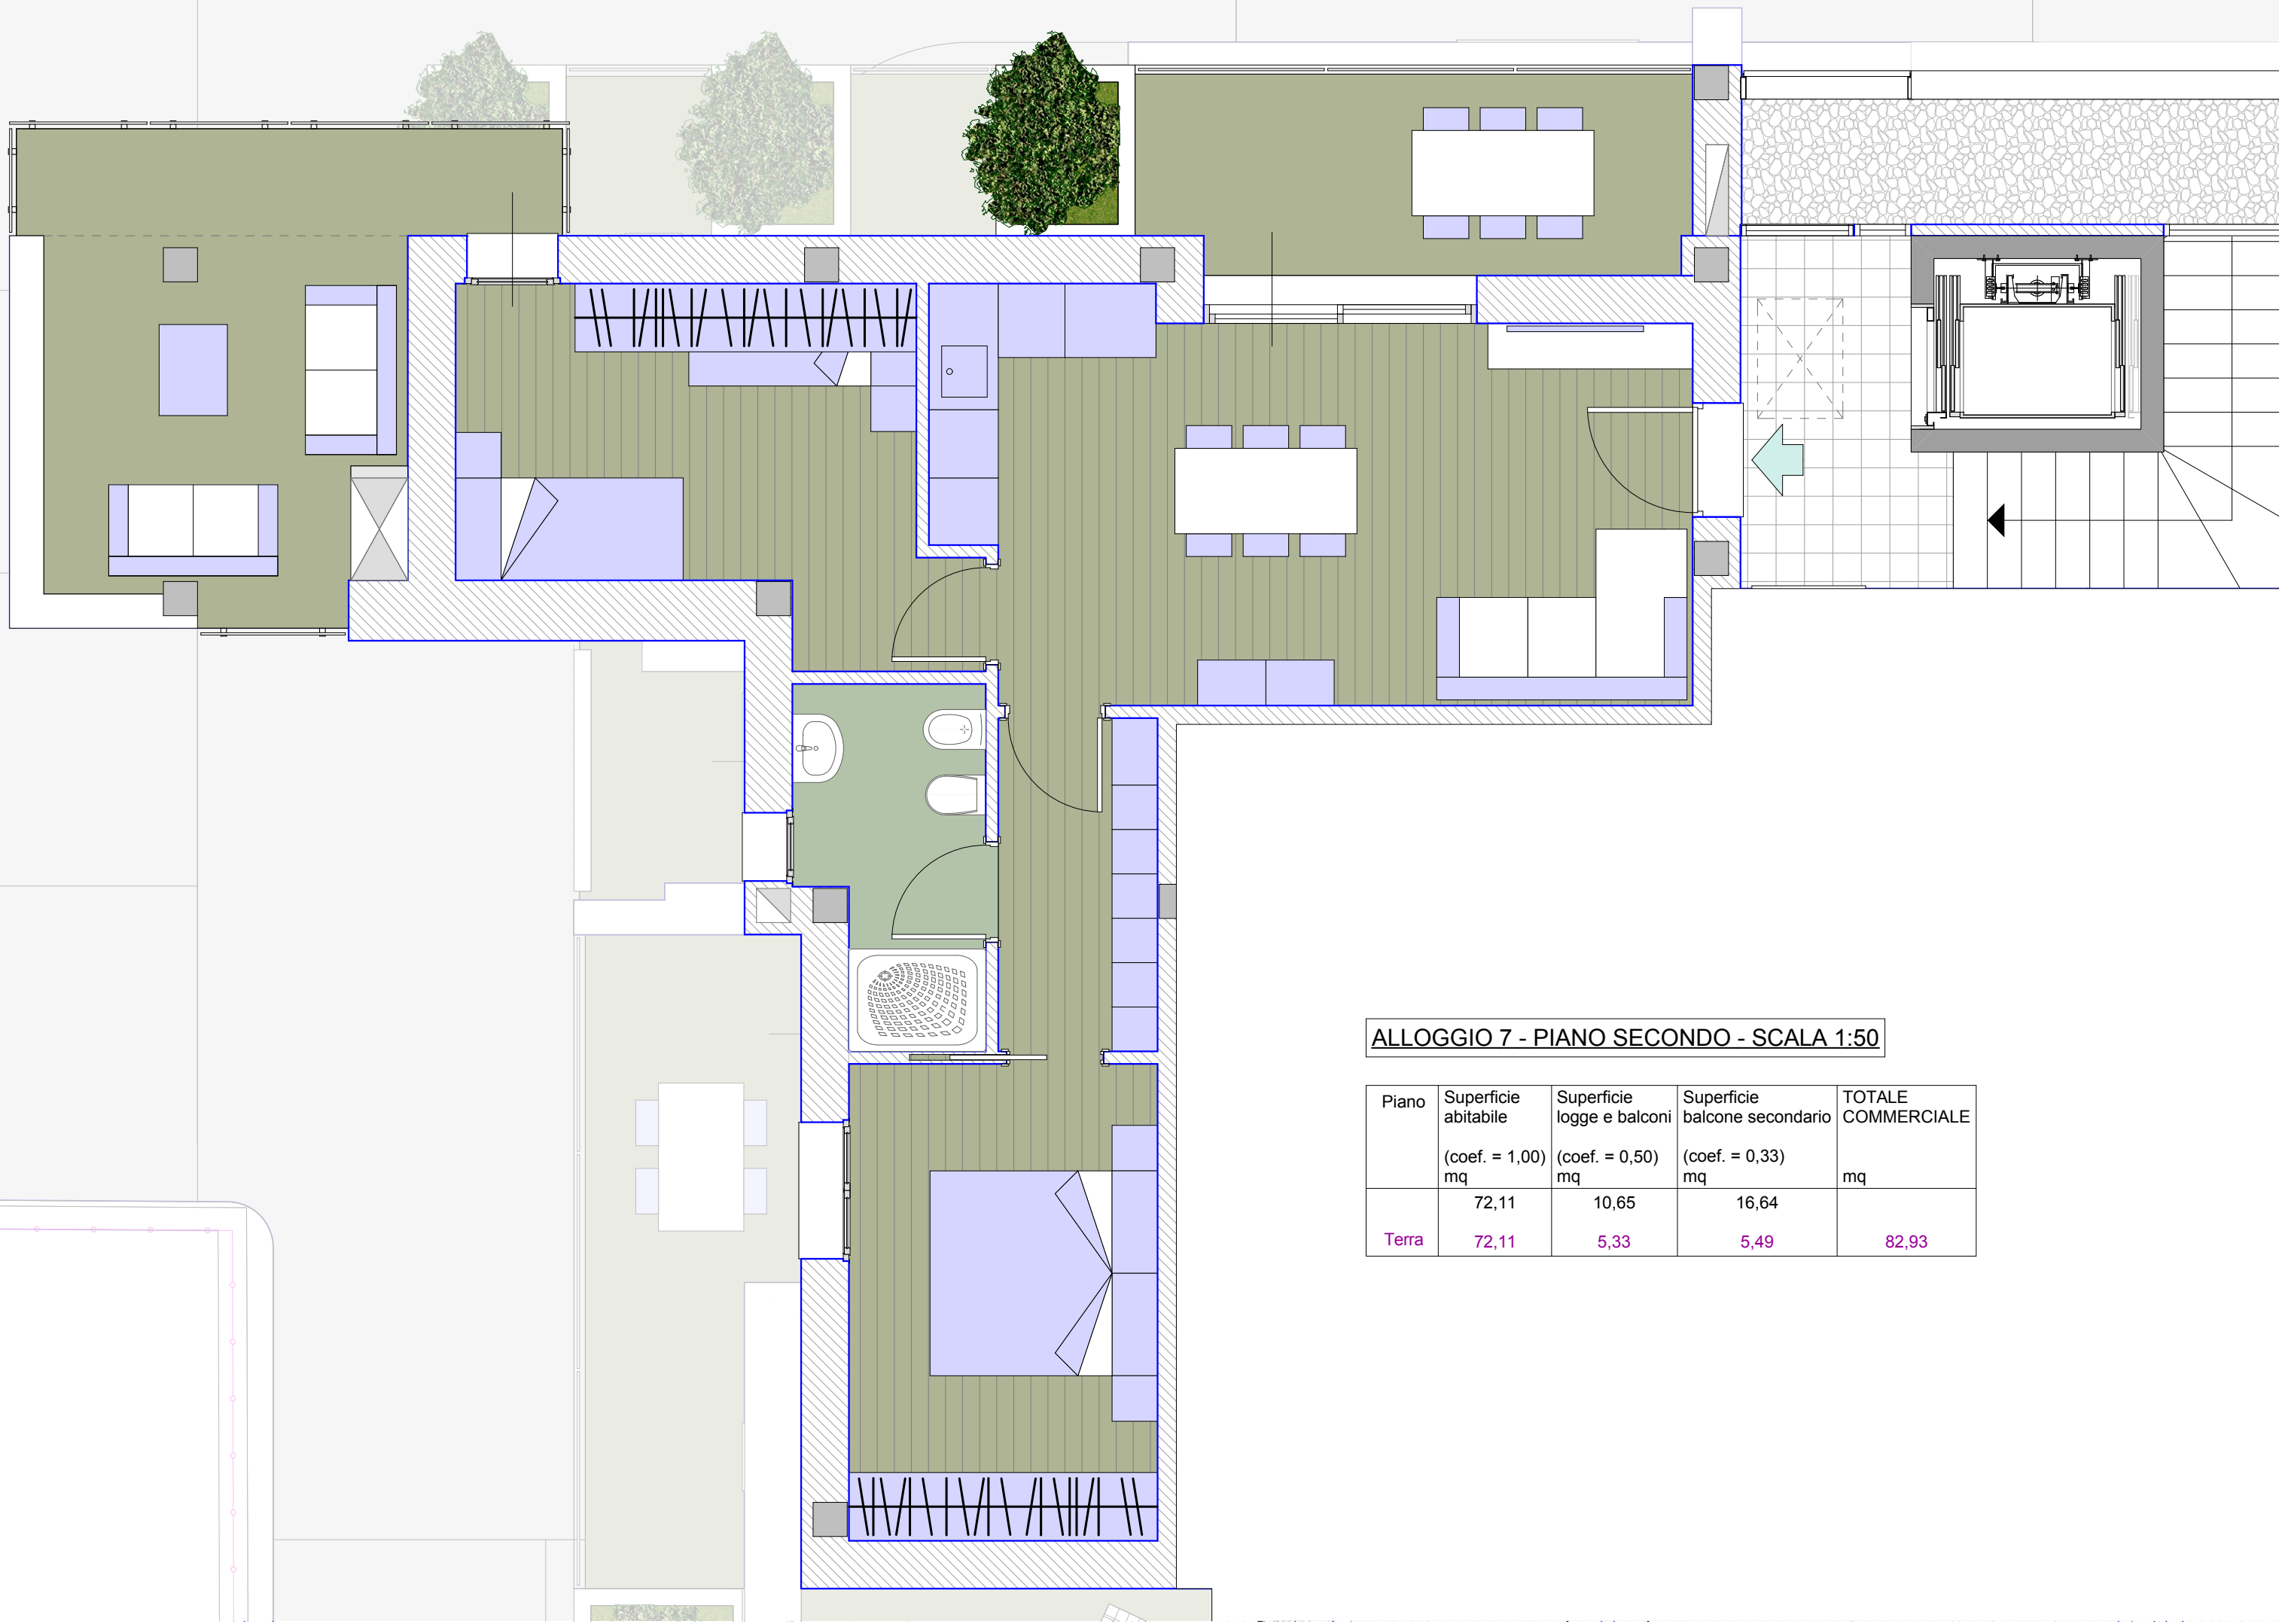

ALLOGGIO 7 - PIANO SECONDO - SCALA 1:50

Piano	Superficie abitabile (coef. = 1,00) mq	Superficie logge e balconi (coef. = 0,50) mq	Superficie balcone secondario (coef. = 0,33) mq	TOTALE COMMERCIALE mq
Terra	72,11	10,65	16,64	
	72,11	5,33	5,49	82,93