

BICI PARK

AREA RACCOLTA
DIFFERENZIATA

BOX 9
mq 43,81

RIP. 1
mq 3,98

V.T.

RIP. 2
mq 14,95

RIP. 3
mq 3,62

BOX 8
mq 34,35

BOX 7
mq 44,12

BOX 1
mq 19,80


BOX 2
mq 18,02

BOX 3
mq 18,02

BOX 4
mq 18,02

BOX 5
mq 19,50


BOX 6
mq 40,42

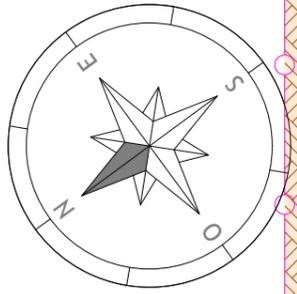


PIANO INTERRATO - SCALA 1:100

VIA DON GENTILI

altra proprietà

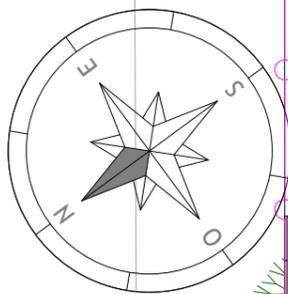

PIANO TERRA - SCALA 1:100

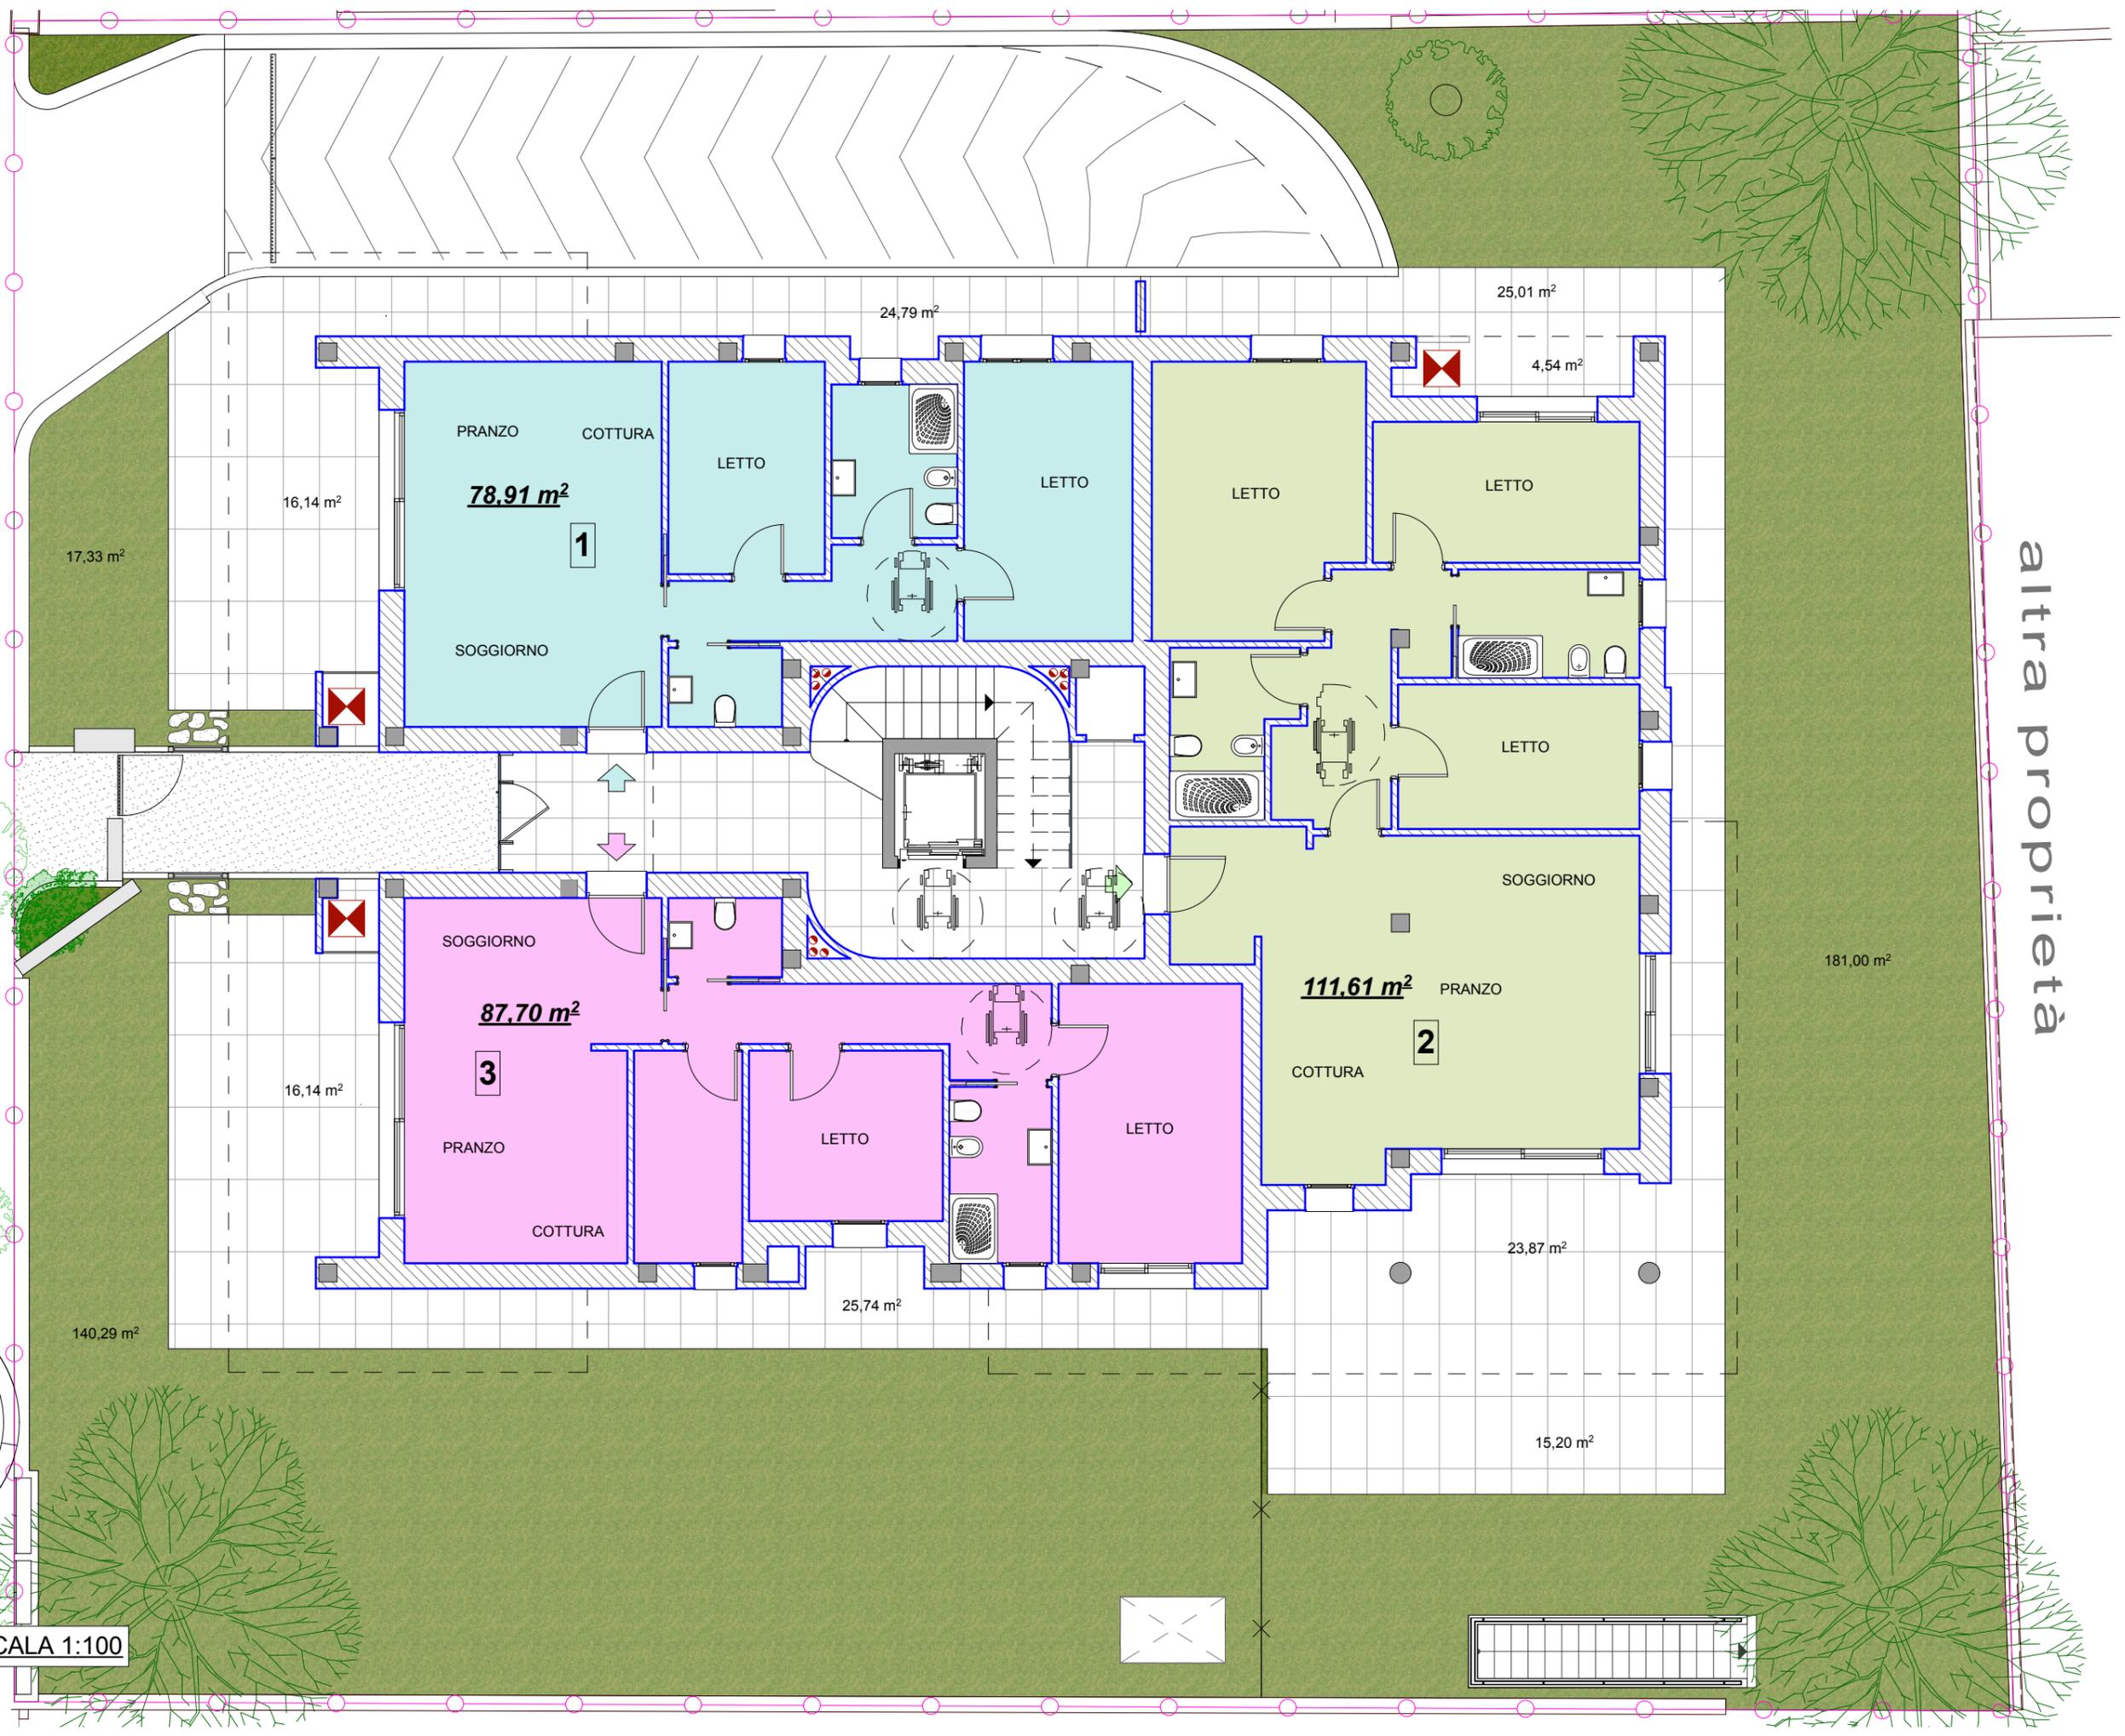

VIA DON GENTILI

altra proprietà




PIANO PRIMO - SCALA 1:100




VIA DON GENTILI

altra proprietà

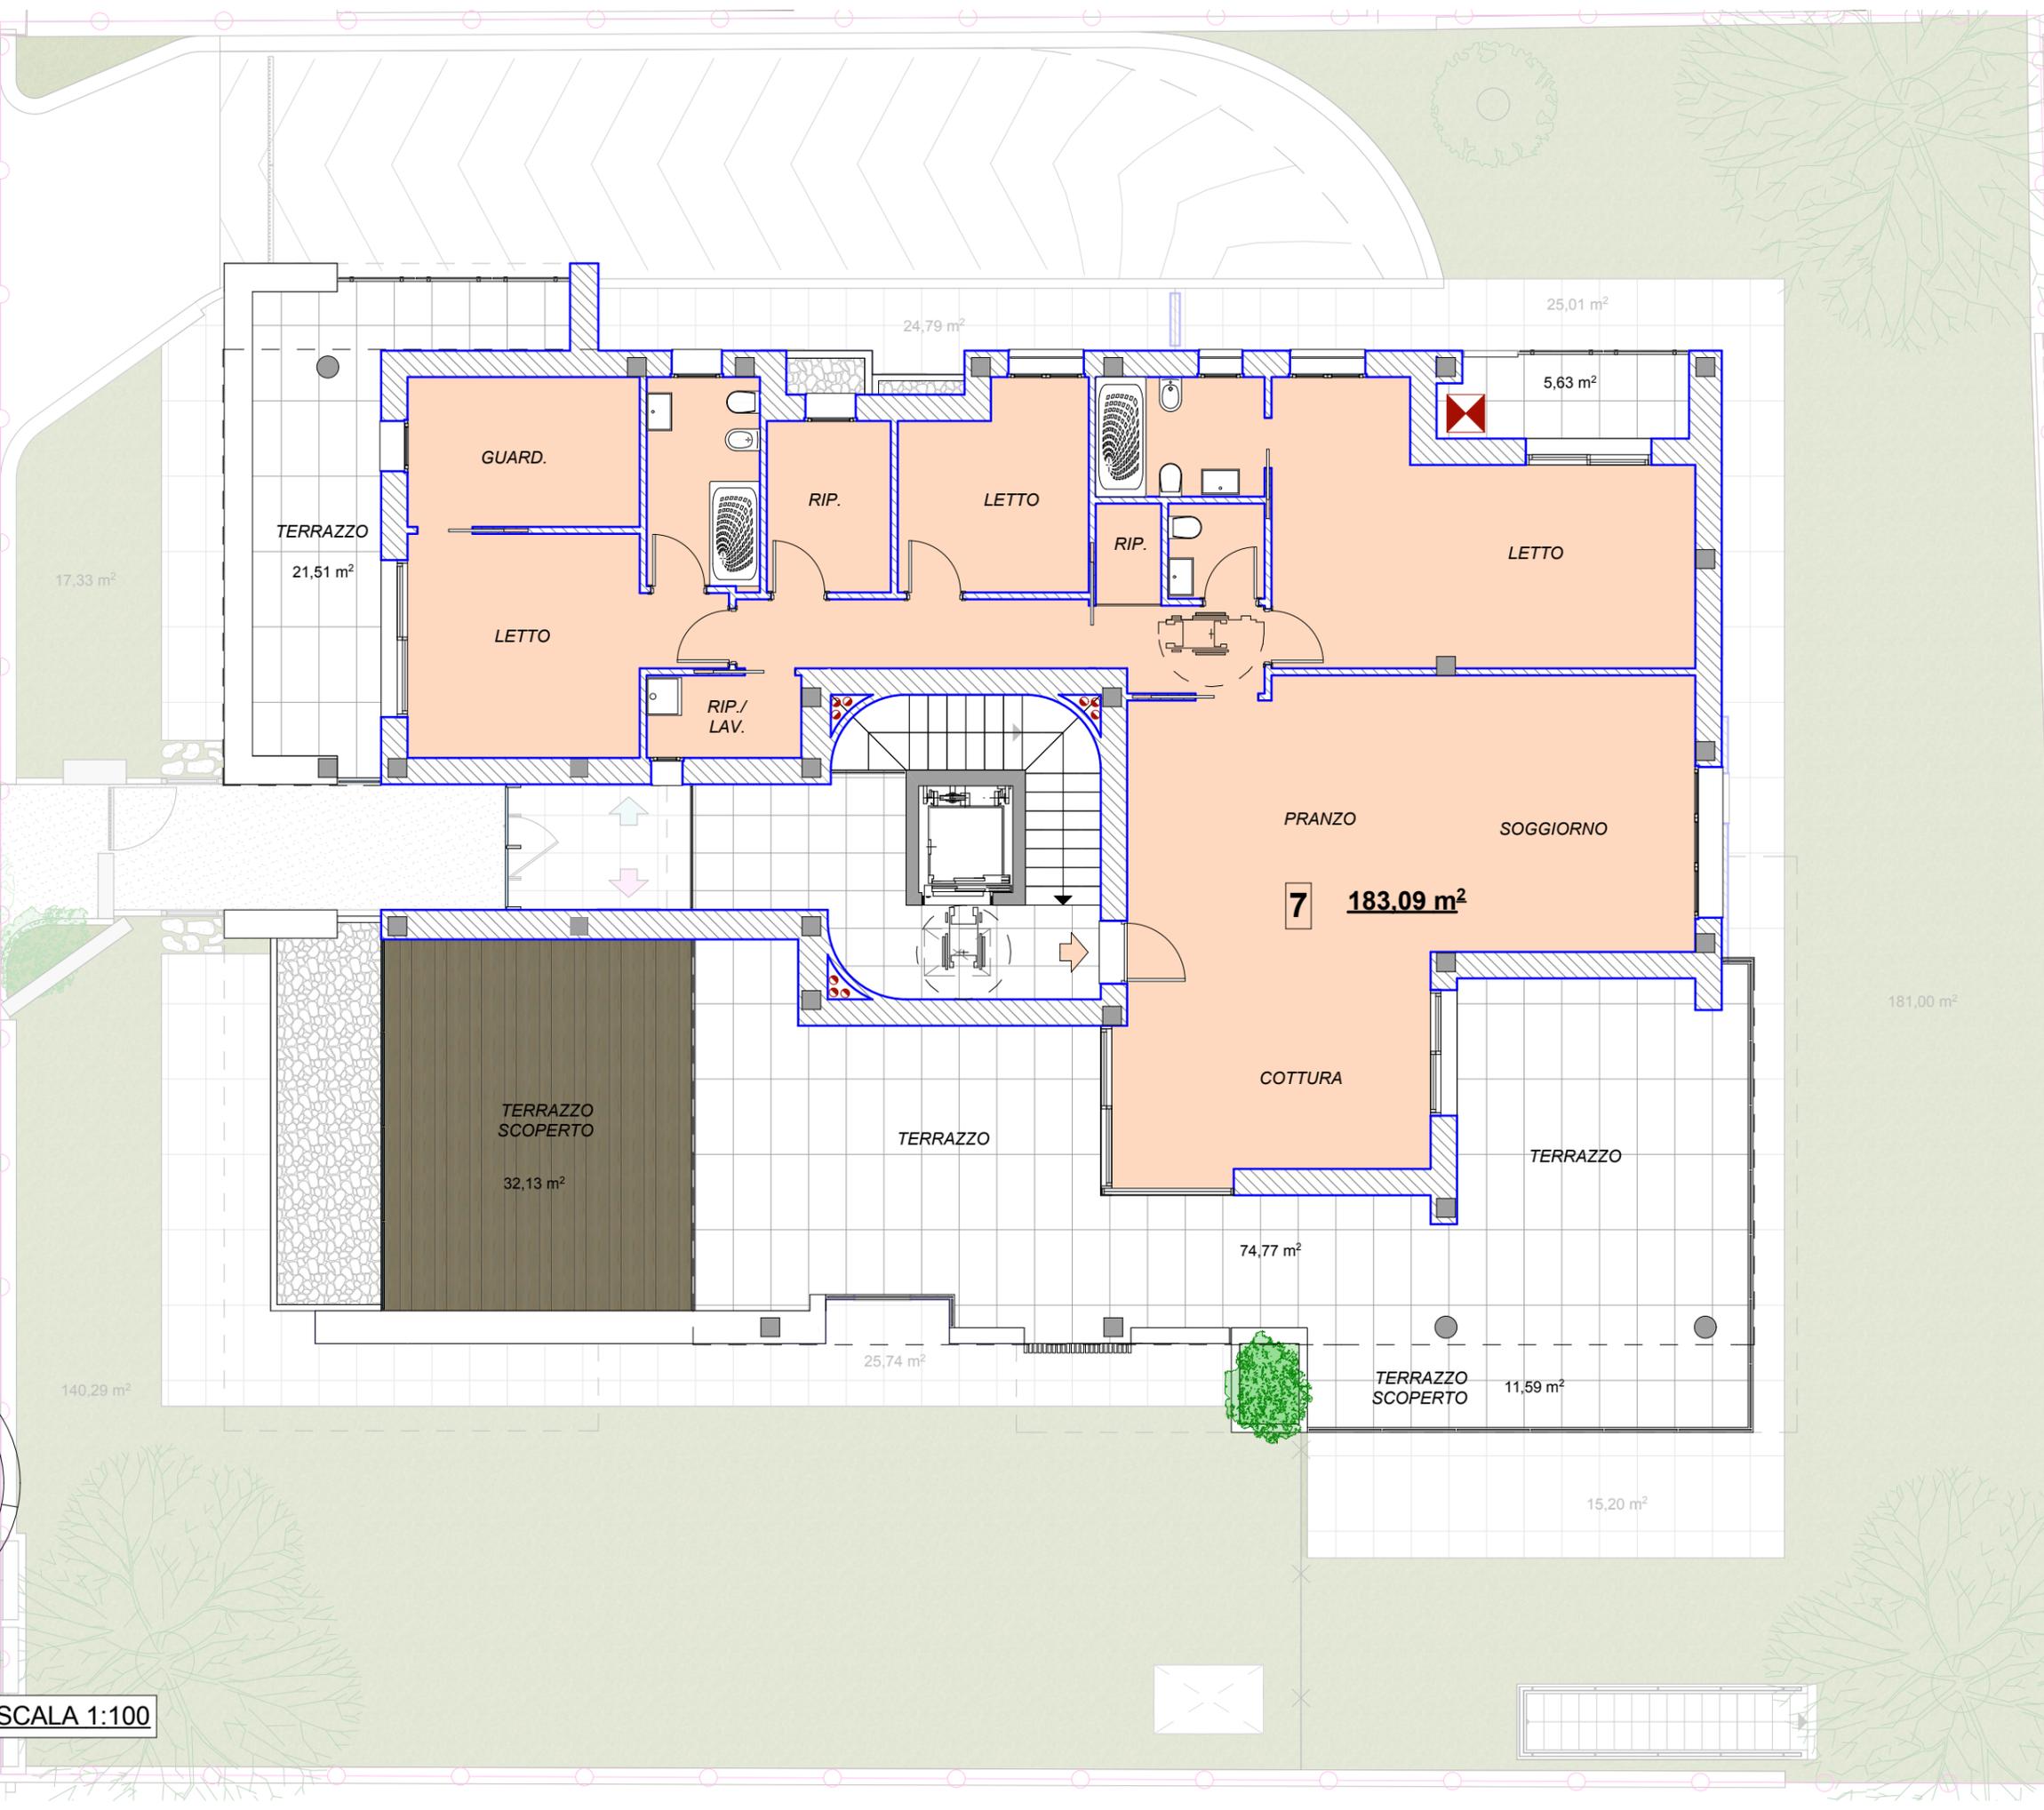


PIANO SECONDO - SCALA 1:100

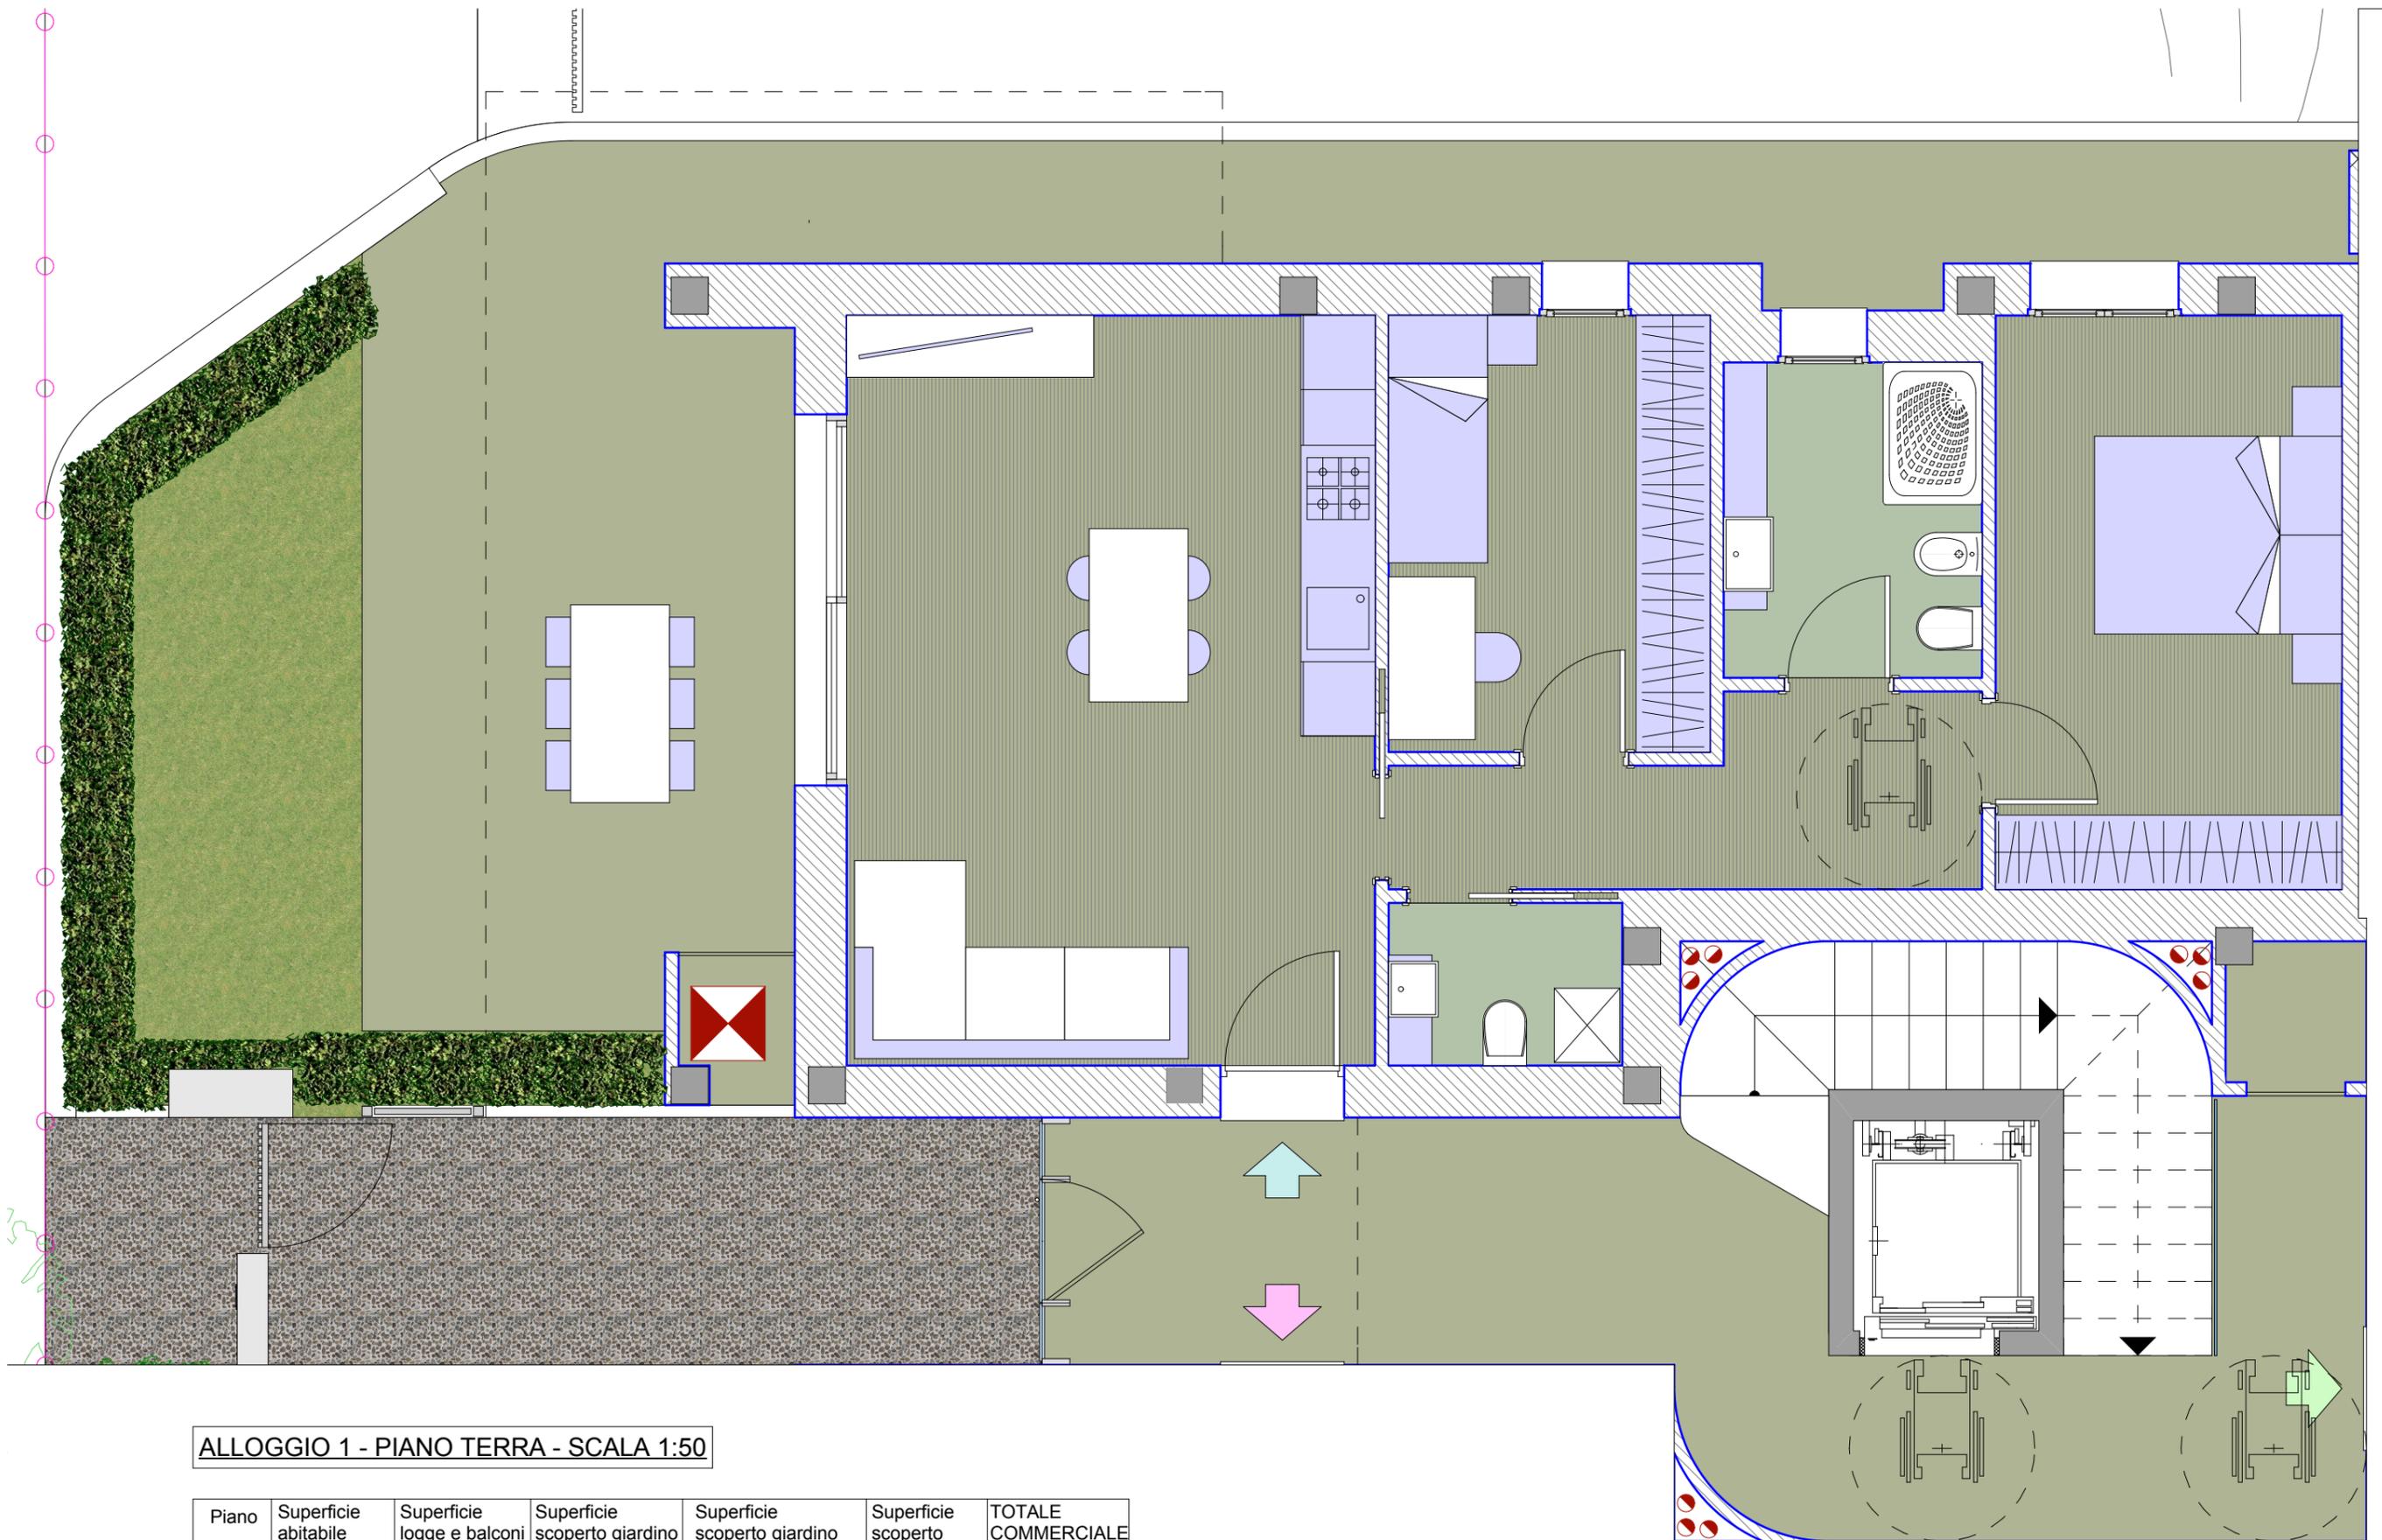


ALLOGGIO 1 - PIANO TERRA - SCALA 1:50

Piano	Superficie abitabile (coef. = 1,00) mq	Superficie logge e balconi (coef. = 0,50) mq	Superficie scoperto giardino (coef. = 0,10) mq	Superficie scoperto giardino (oltre sup. alloggio) (coef. = 0,02) mq	Superficie scoperto pavimentato (coef. = 0,25) mq	TOTALE COMMERCIALE mq
	78,91	16,14	17,33	/	24,79	
Terra	78,91	8,07	1,73	/	6,19	94,90

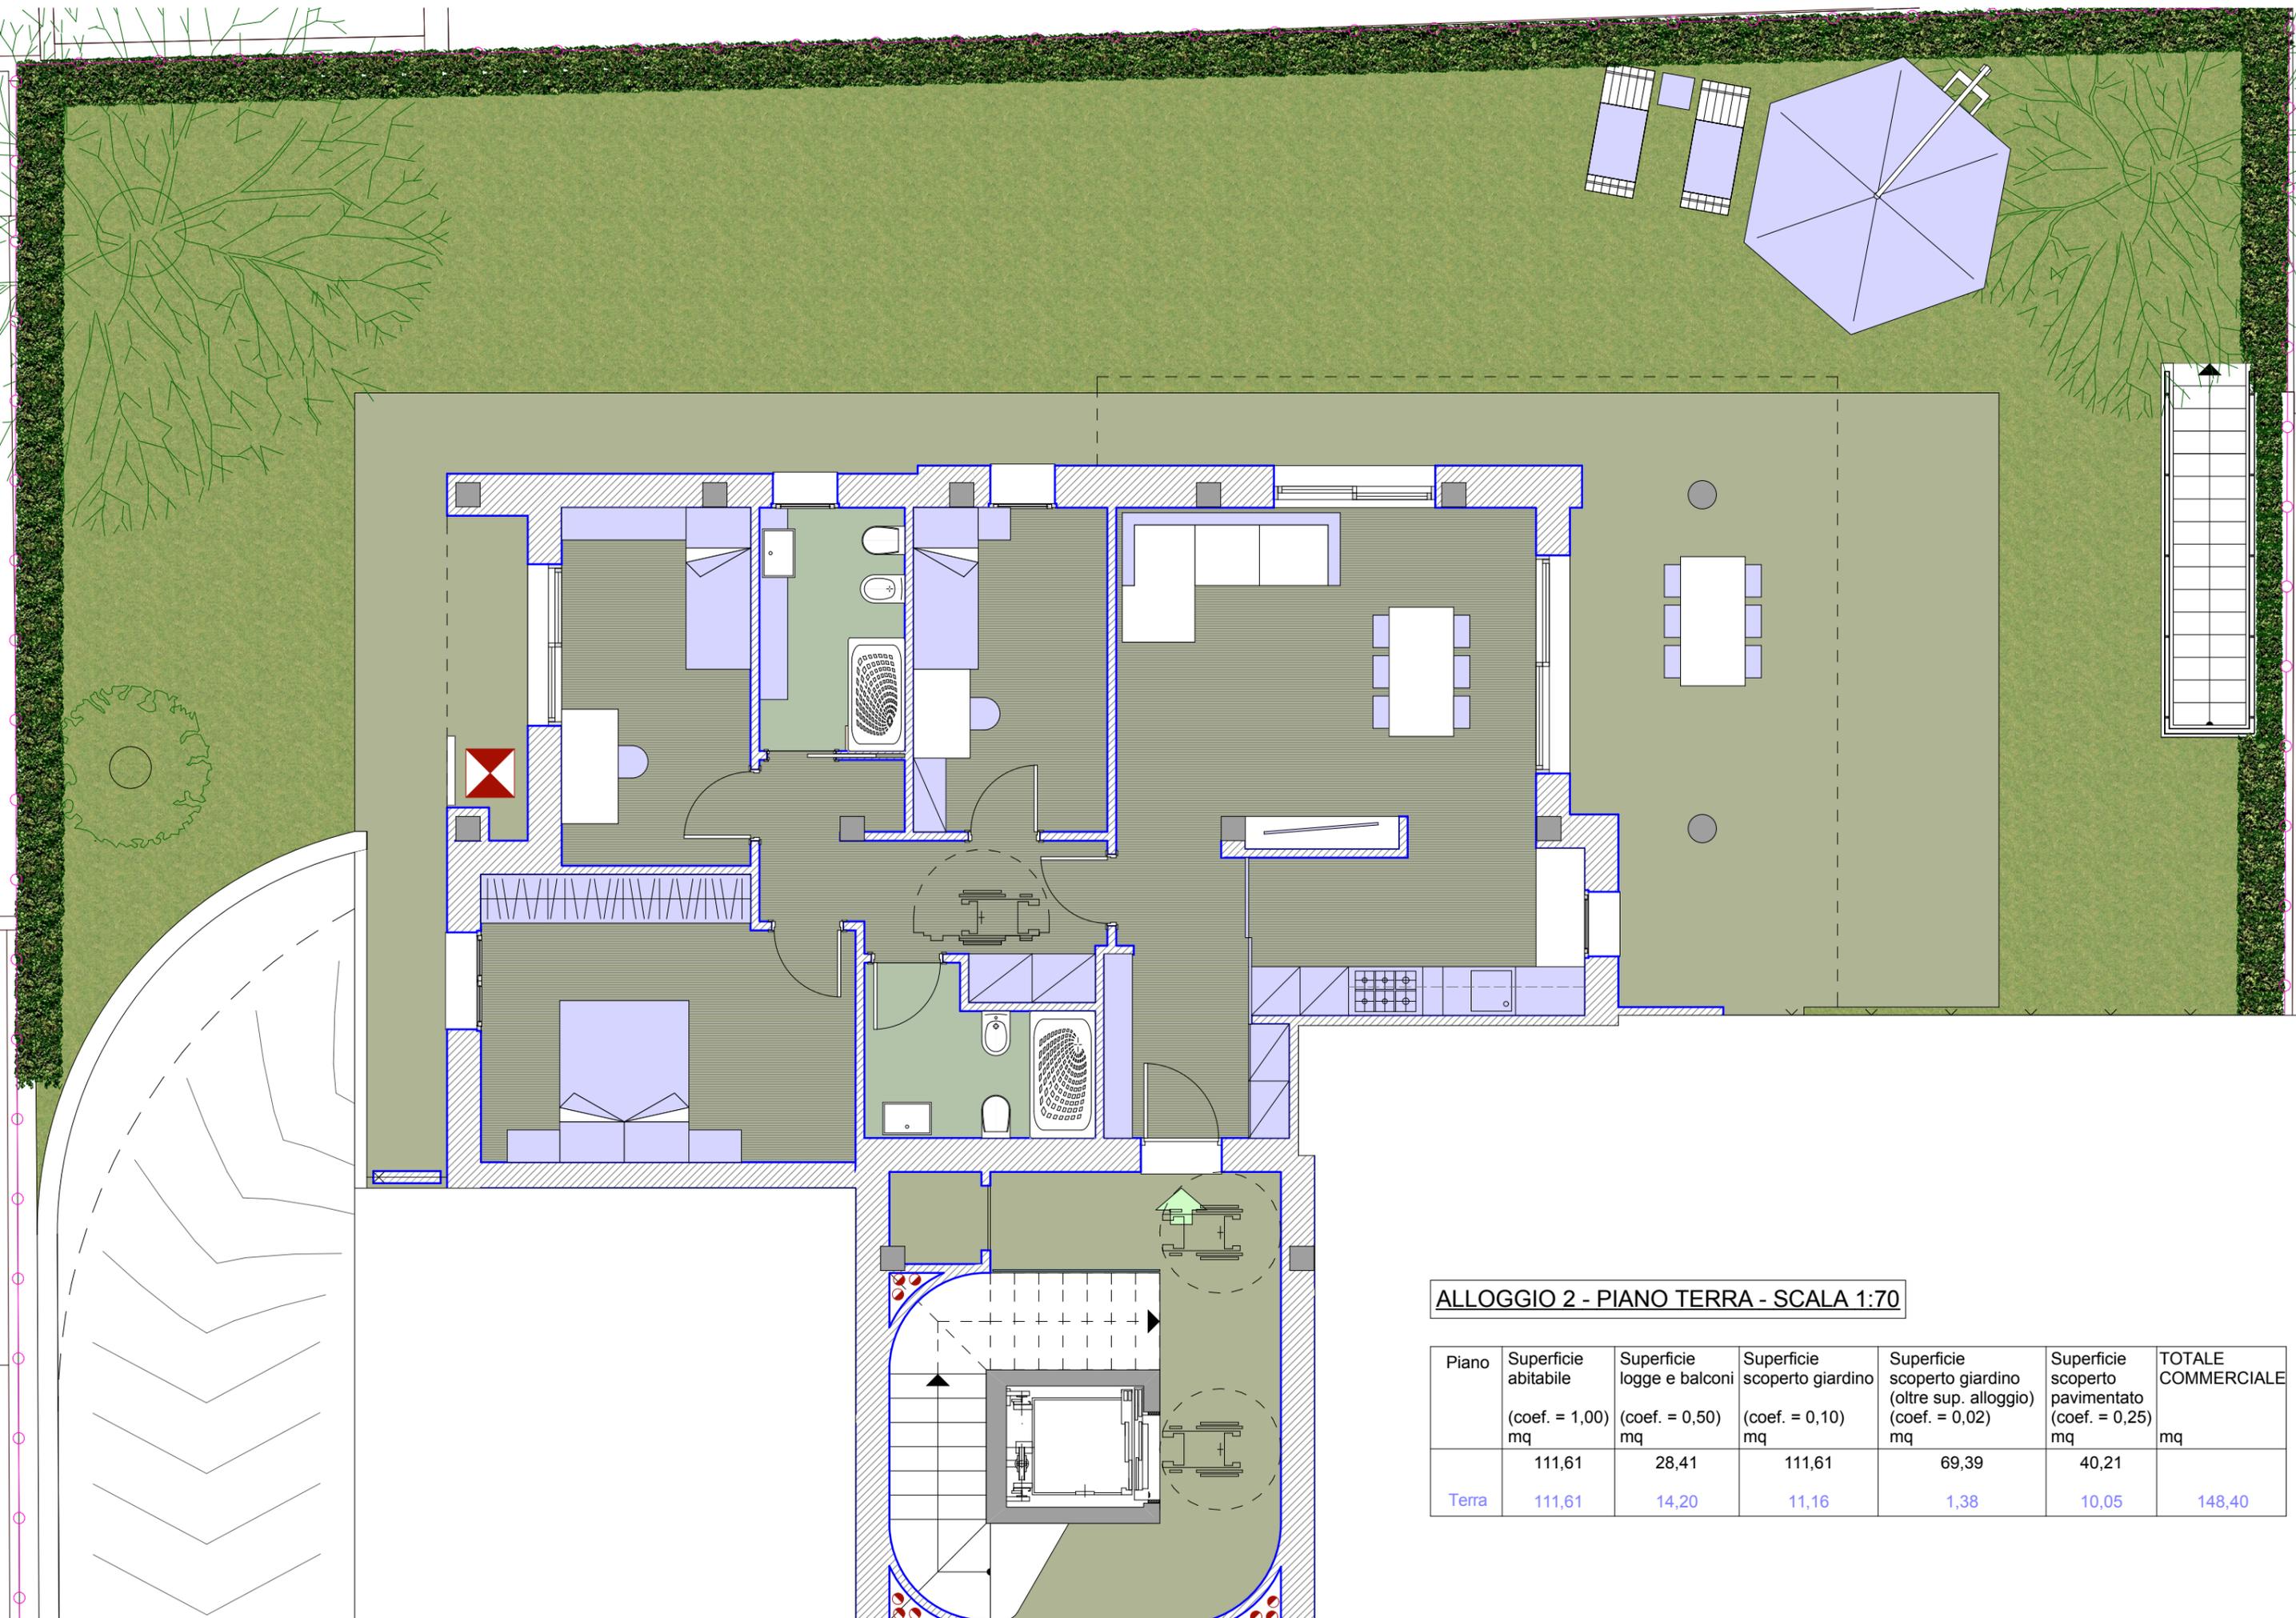



ALLOGGIO 2 - PIANO TERRA - SCALA 1:70


Piano	Superficie abitabile (coef. = 1,00) mq	Superficie logge e balconi (coef. = 0,50) mq	Superficie scoperto giardino (coef. = 0,10) mq	Superficie scoperto giardino (oltre sup. alloggio) (coef. = 0,02) mq	Superficie scoperto pavimentato (coef. = 0,25) mq	TOTALE COMMERCIALE mq
Terra	111,61	14,20	11,16	1,38	10,05	148,40

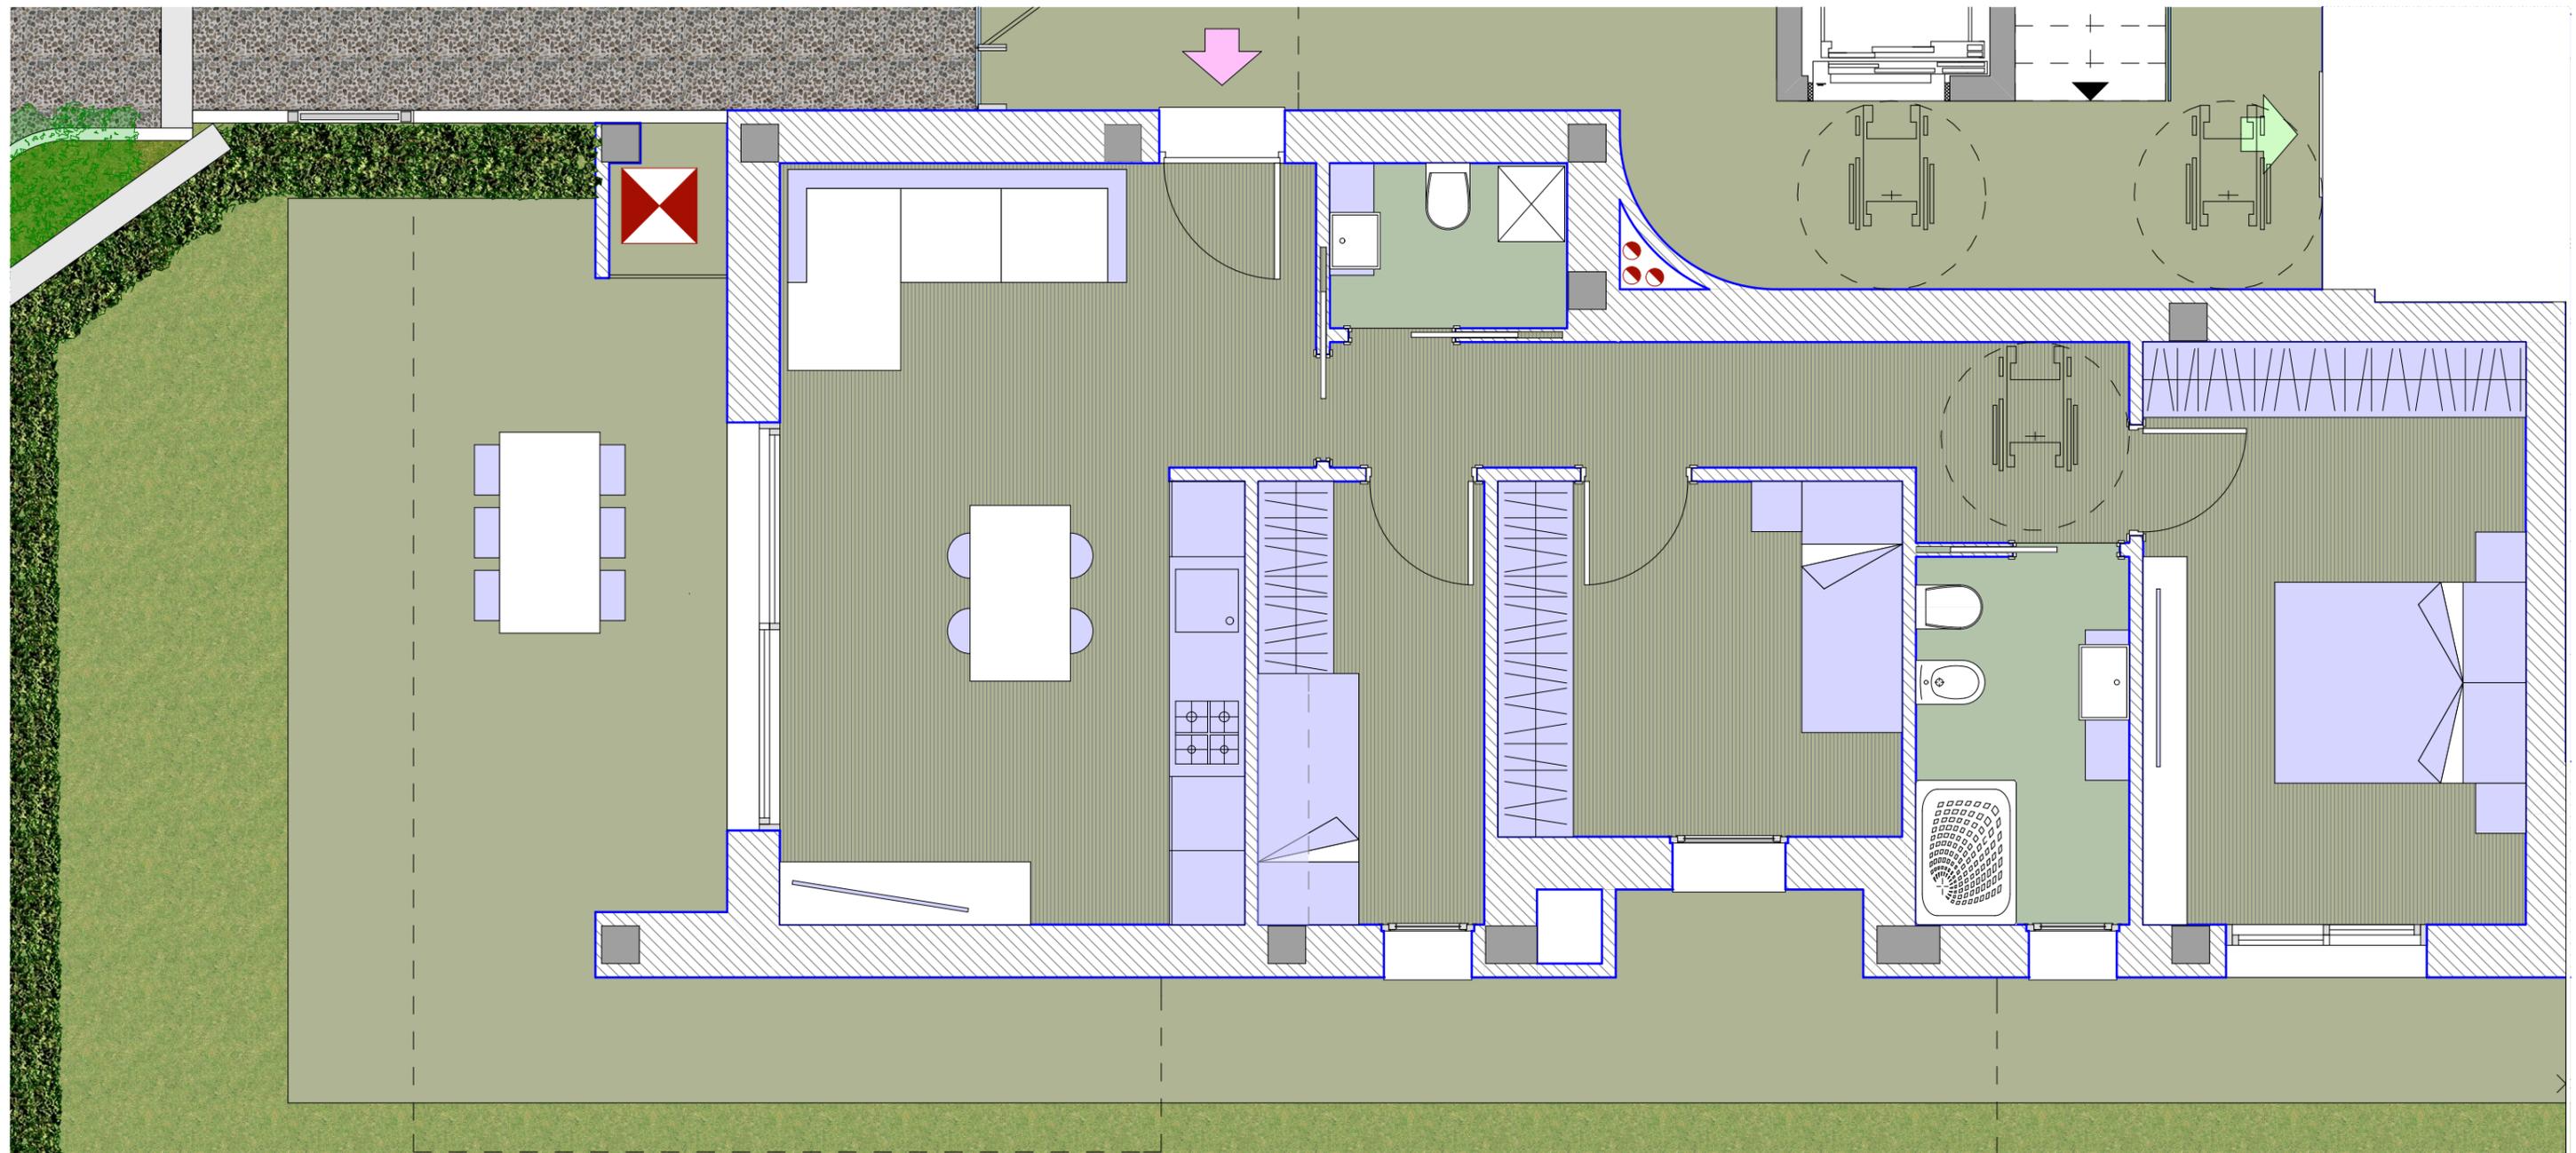

ALLOGGIO 3 - PIANO TERRA - SCALA 1:50


Piano	Superficie abitabile (coef. = 1,00) mq	Superficie logge e balconi (coef. = 0,50) mq	Superficie scoperto giardino (coef. = 0,10) mq	Superficie scoperto giardino (oltre sup. alloggio) (coef. = 0,02) mq	Superficie scoperto pavimentato (coef. = 0,25) mq	TOTALE COMMERCIALE mq
Terra	87,70	8,07	8,77	1,05	6,43	112,02

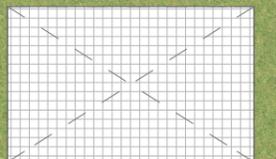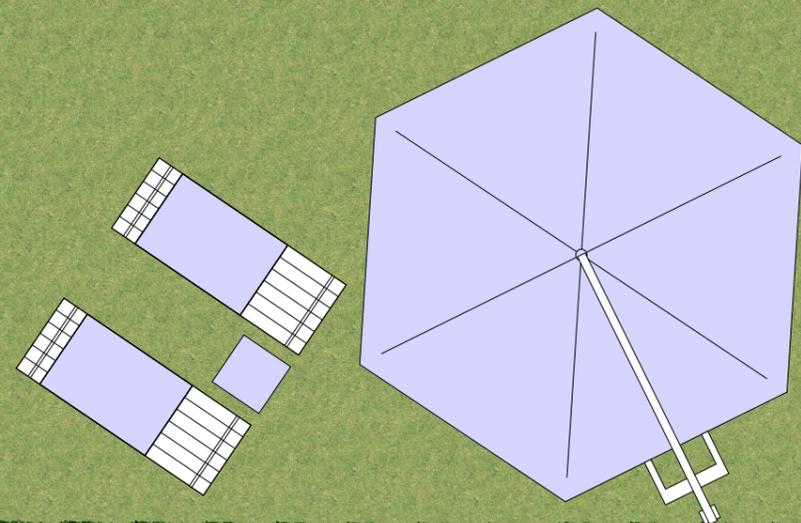

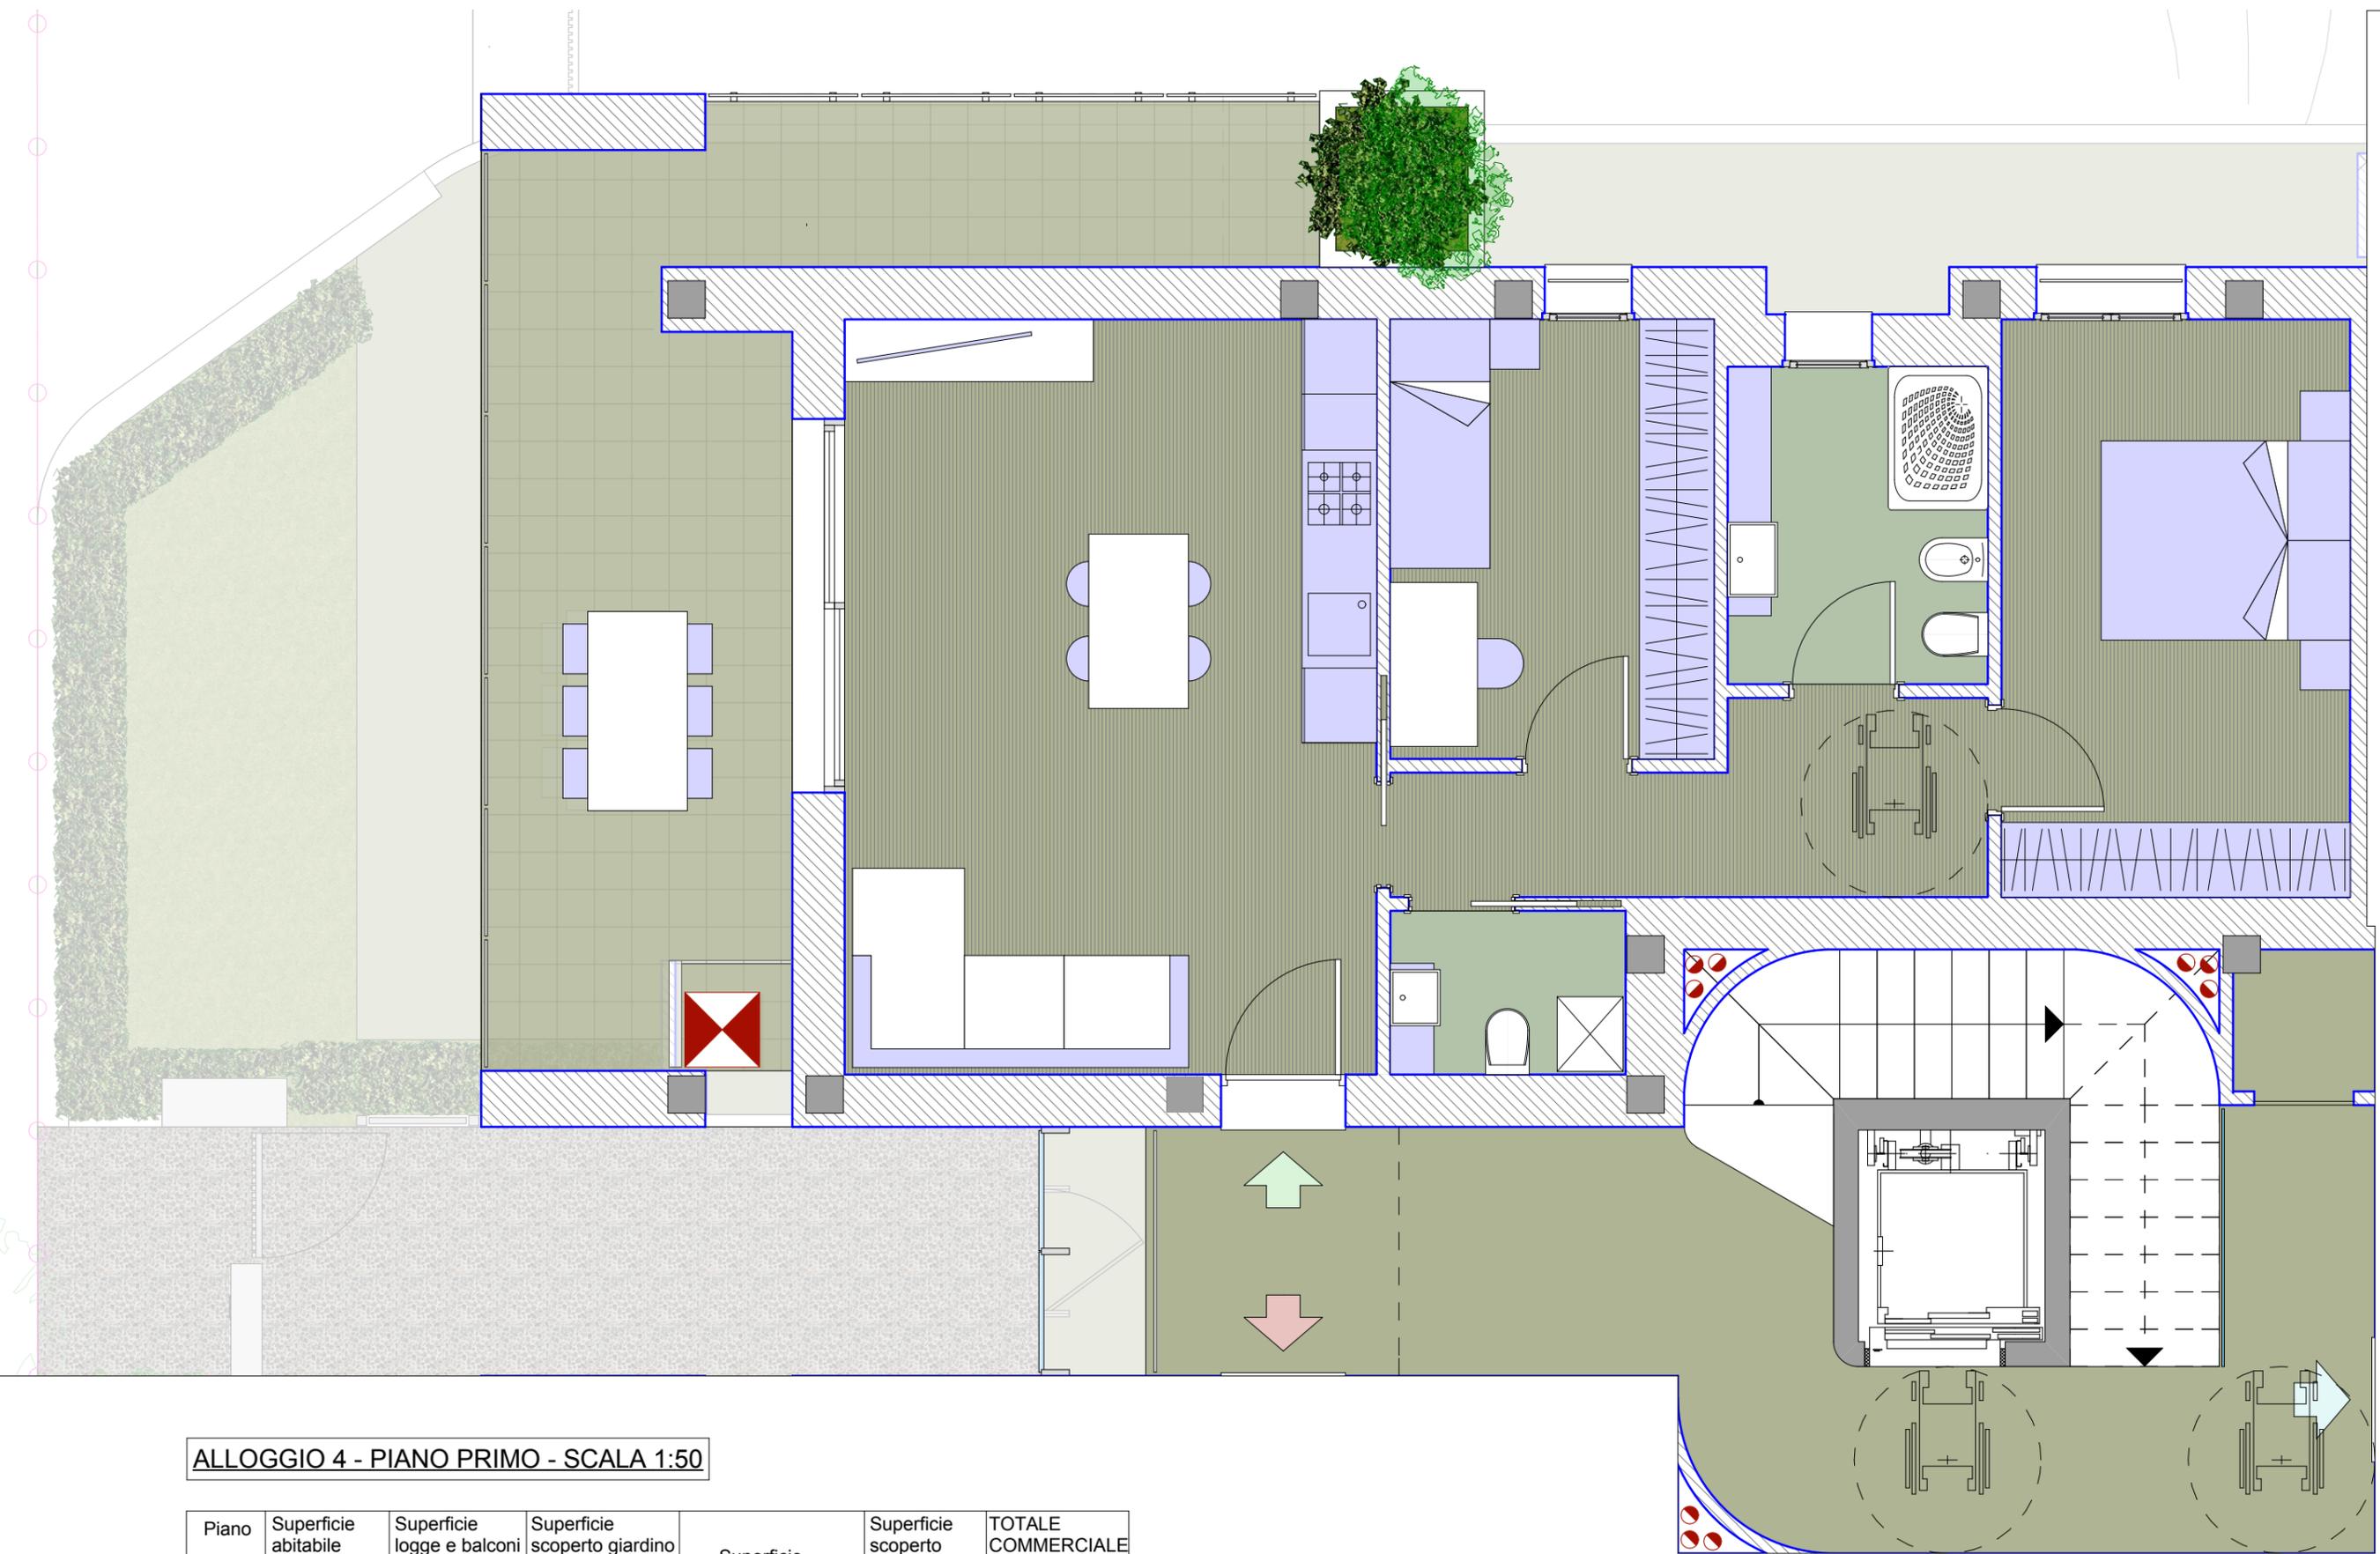


ALLOGGIO 4 - PIANO PRIMO - SCALA 1:50

Piano	Superficie abitabile (coef. = 1,00) mq	Superficie logge e balconi (coef. = 0,50) mq	Superficie scoperto giardino (coef. = 0,10) mq	Superficie balcone secondario (coef. = 0,33) mq	Superficie scoperto pavimentato (coef. = 0,25) mq	TOTALE COMMERCIALE mq
Primo	78,91	28,43	/	/	/	93,12

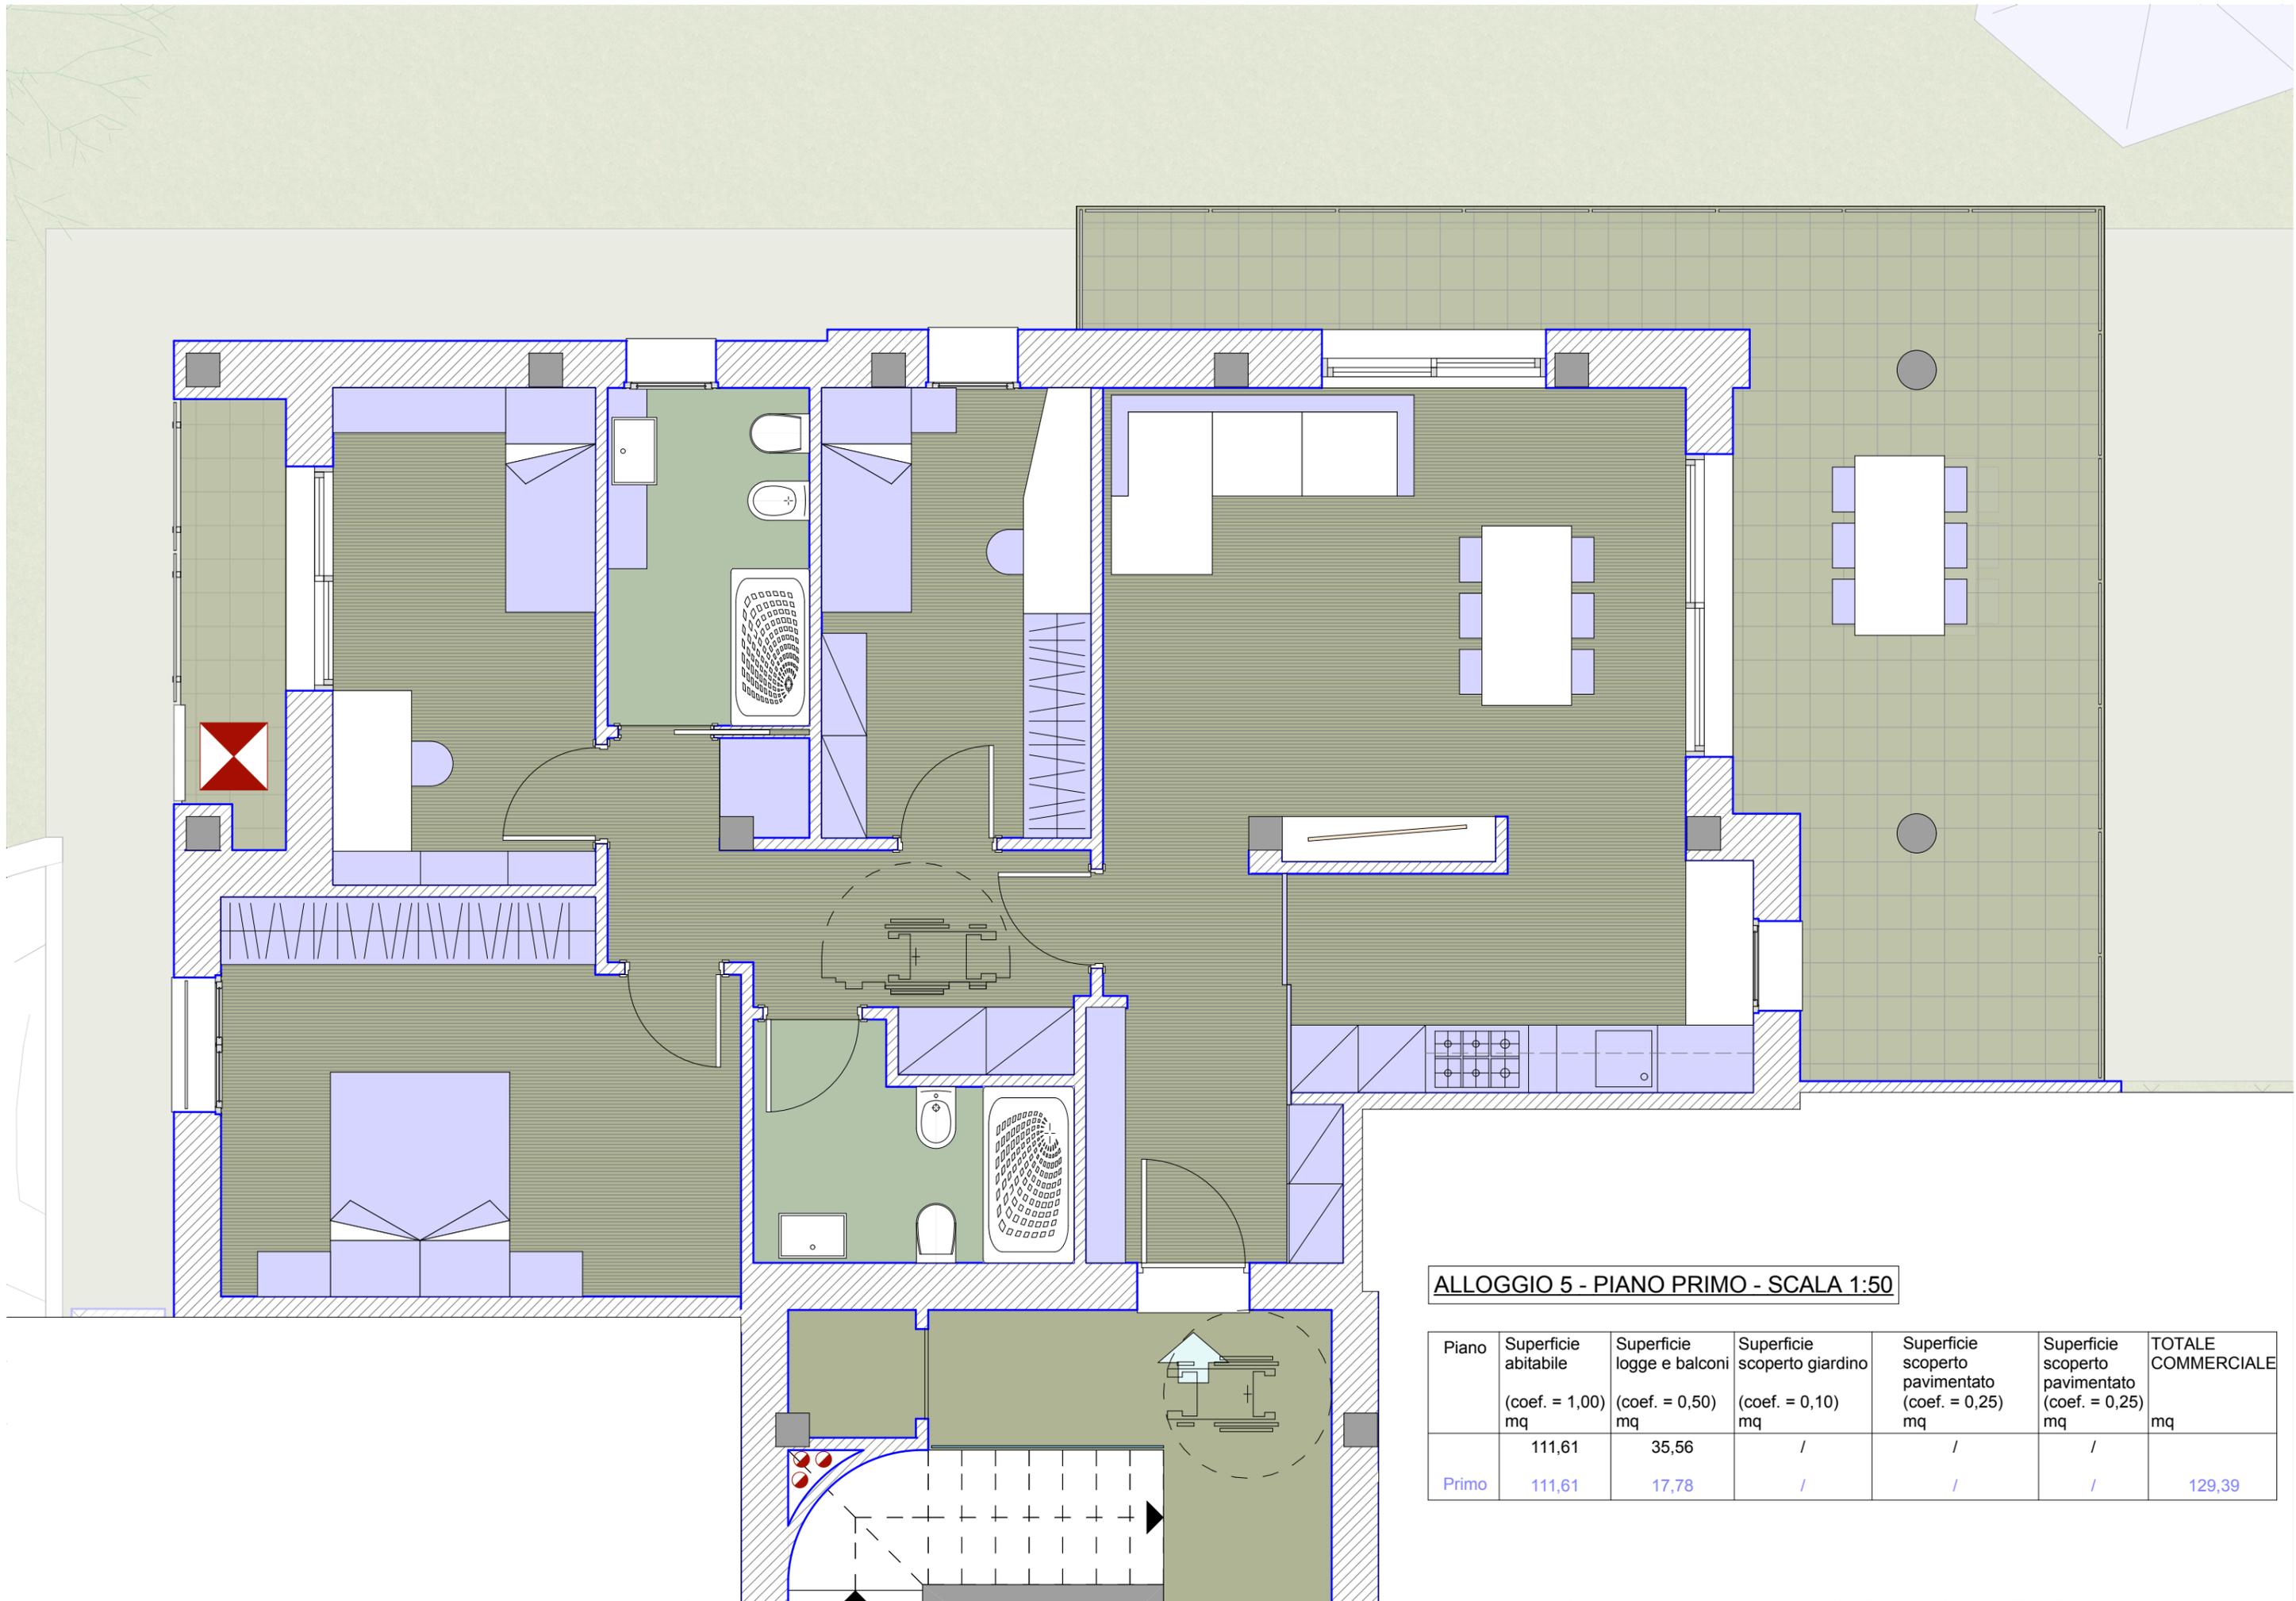


ALLOGGIO 5 - PIANO PRIMO - SCALA 1:50

Piano	Superficie abitabile (coef. = 1,00) mq	Superficie logge e balconi (coef. = 0,50) mq	Superficie scoperto giardino (coef. = 0,10) mq	Superficie scoperto pavimentato (coef. = 0,25) mq	Superficie scoperto pavimentato (coef. = 0,25) mq	TOTALE COMMERCIALE mq
Primo	111,61	17,78	/	/	/	129,39

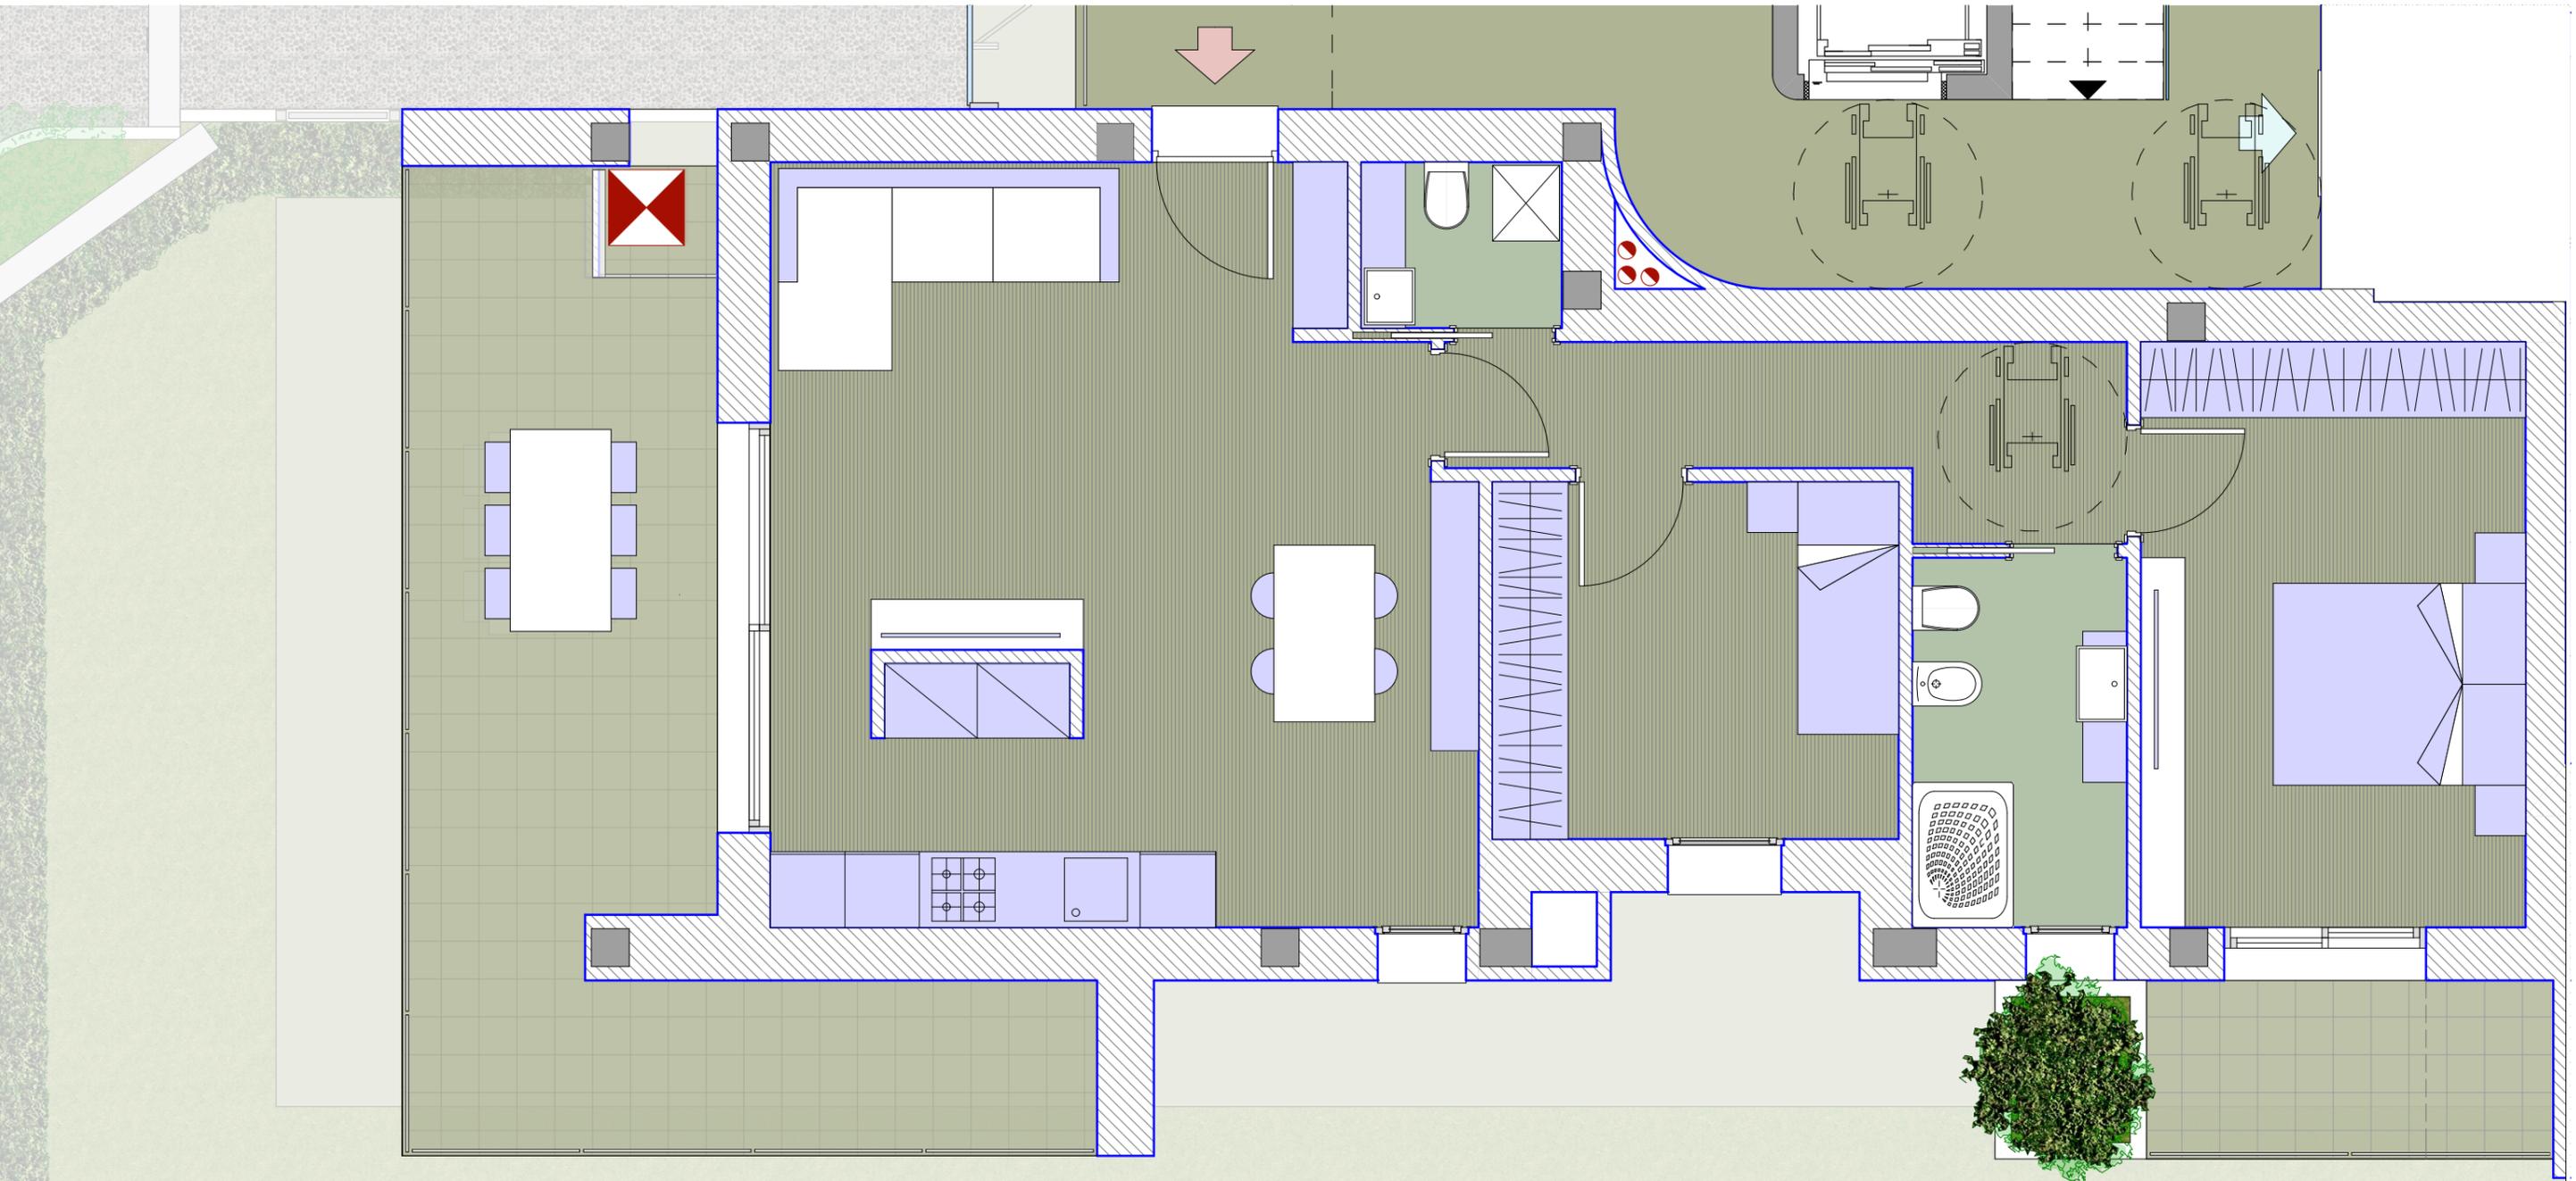

ALLOGGIO 6 - PIANO PRIMO - SCALA 1:50

Piano	Superficie abitabile (coef. = 1,00) mq	Superficie logge e balconi (coef. = 0,50) mq	Superficie scoperto giardino (coef. = 0,10) mq	Superficie balcone secondario (coef. = 0,33) mq	Superficie scoperto pavimentato (coef. = 0,25) mq	TOTALE COMMERCIALE mq
	87,70	31,90	/	/	/	
Primo	87,70	15,95	/	/	/	103,65

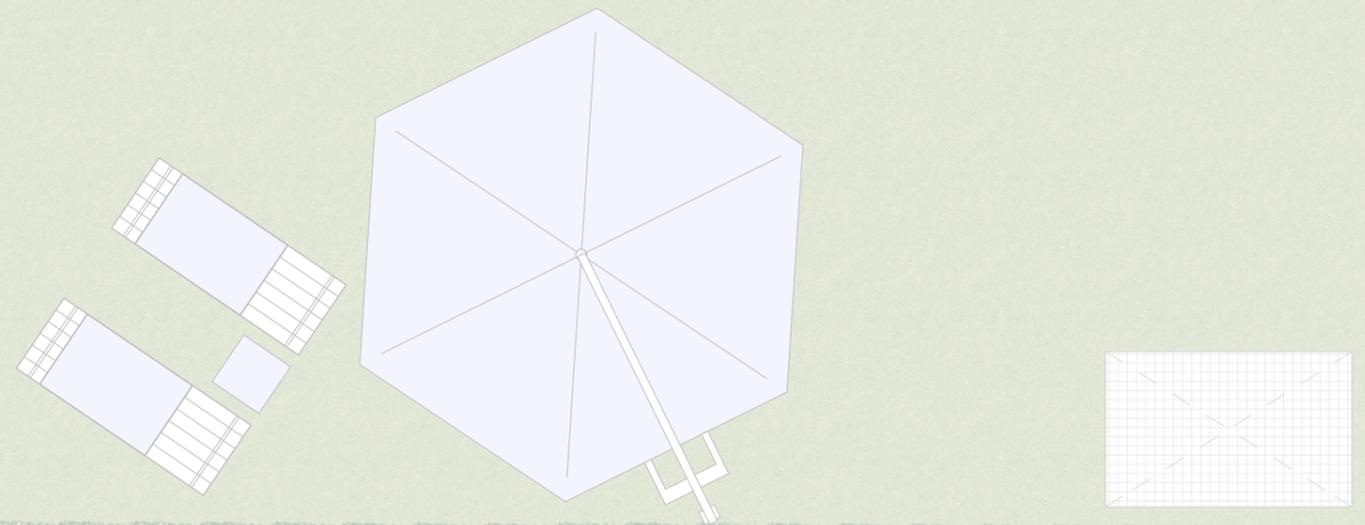

ALLOGGIO 7 - PIANO SECONDO - SCALA 1:70

Piano	Superficie abitabile (coef. = 1,00) mq	Superficie logge e balconi (coef. = 0,50) mq	Superficie scoperto giardino (coef. = 0,10) mq	Superficie balcone scoperto (coef. = 0,10) mq	Superficie scoperto pavimentato (coef. = 0,25) mq	TOTALE COMMERCIALE mq
Secondo	187,09	101,91	/	43,72	/	242,41

