



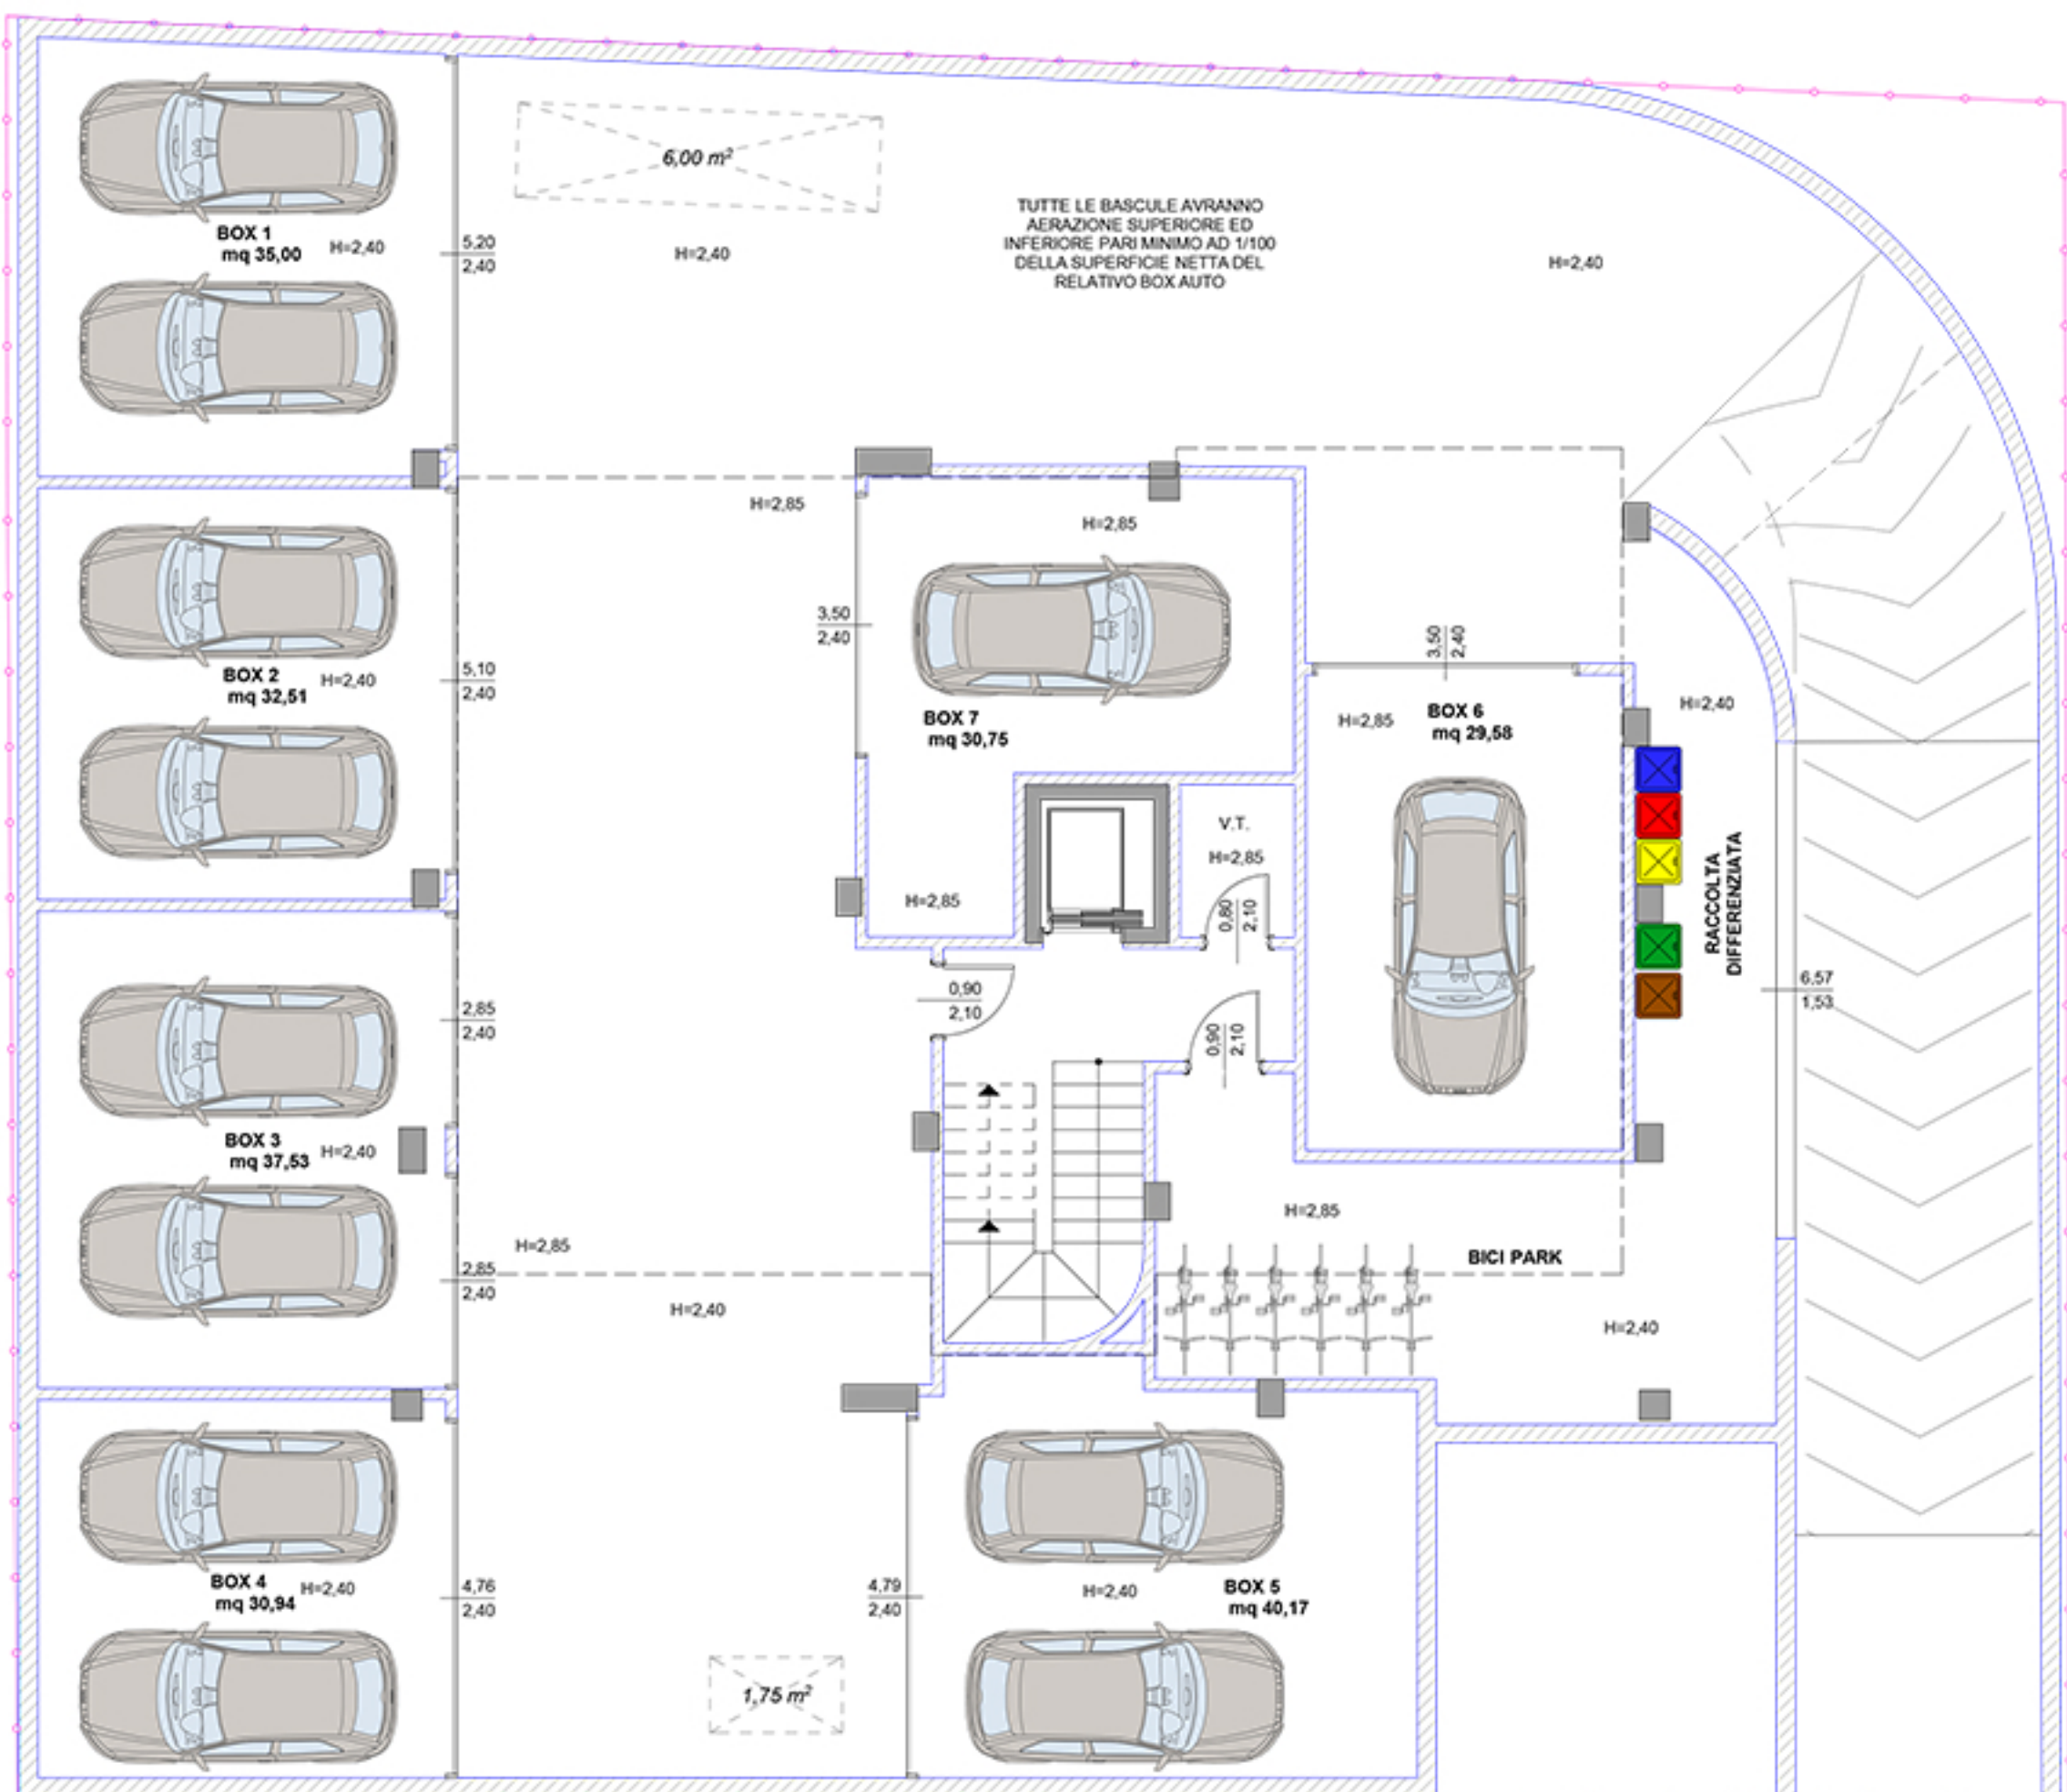

PIANO INTERRATO - SCALA 1:100

VIA G. FATTORI

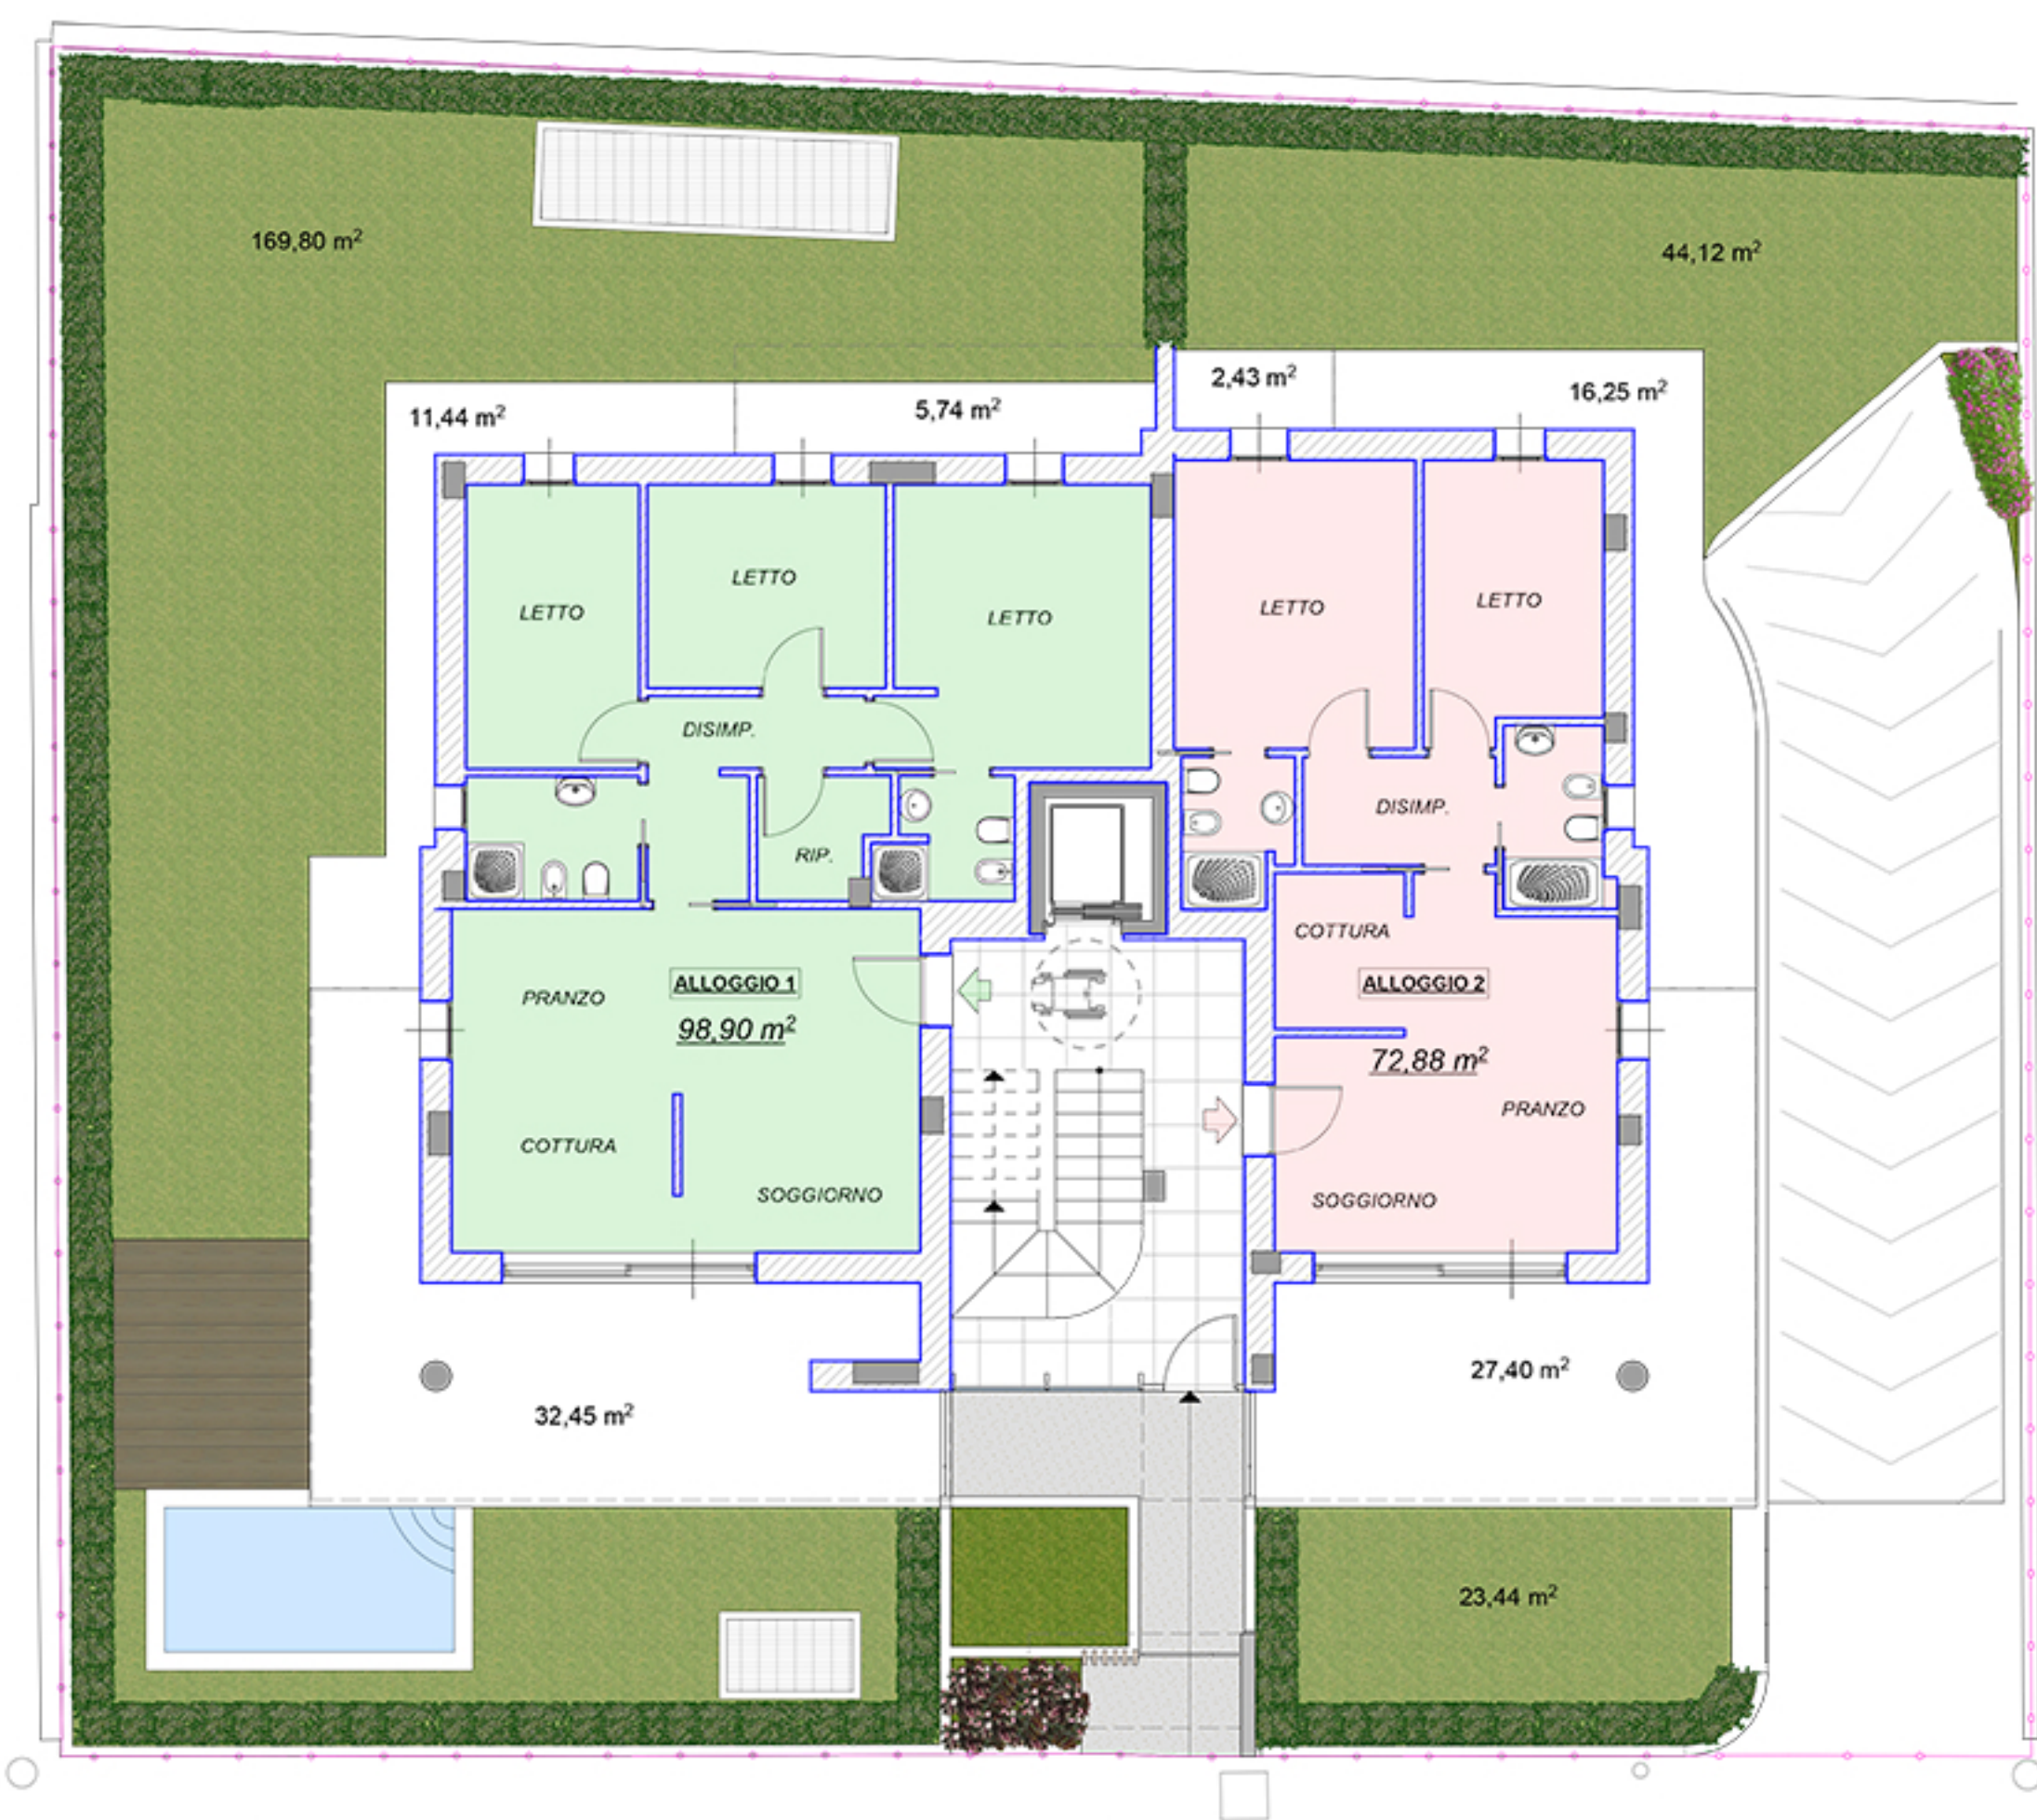


PIANO TERRA - SCALA 1:100

VIA G. FATTORI



PIANO PRIMO - SCALA 1:100

VIA G. FATTORI

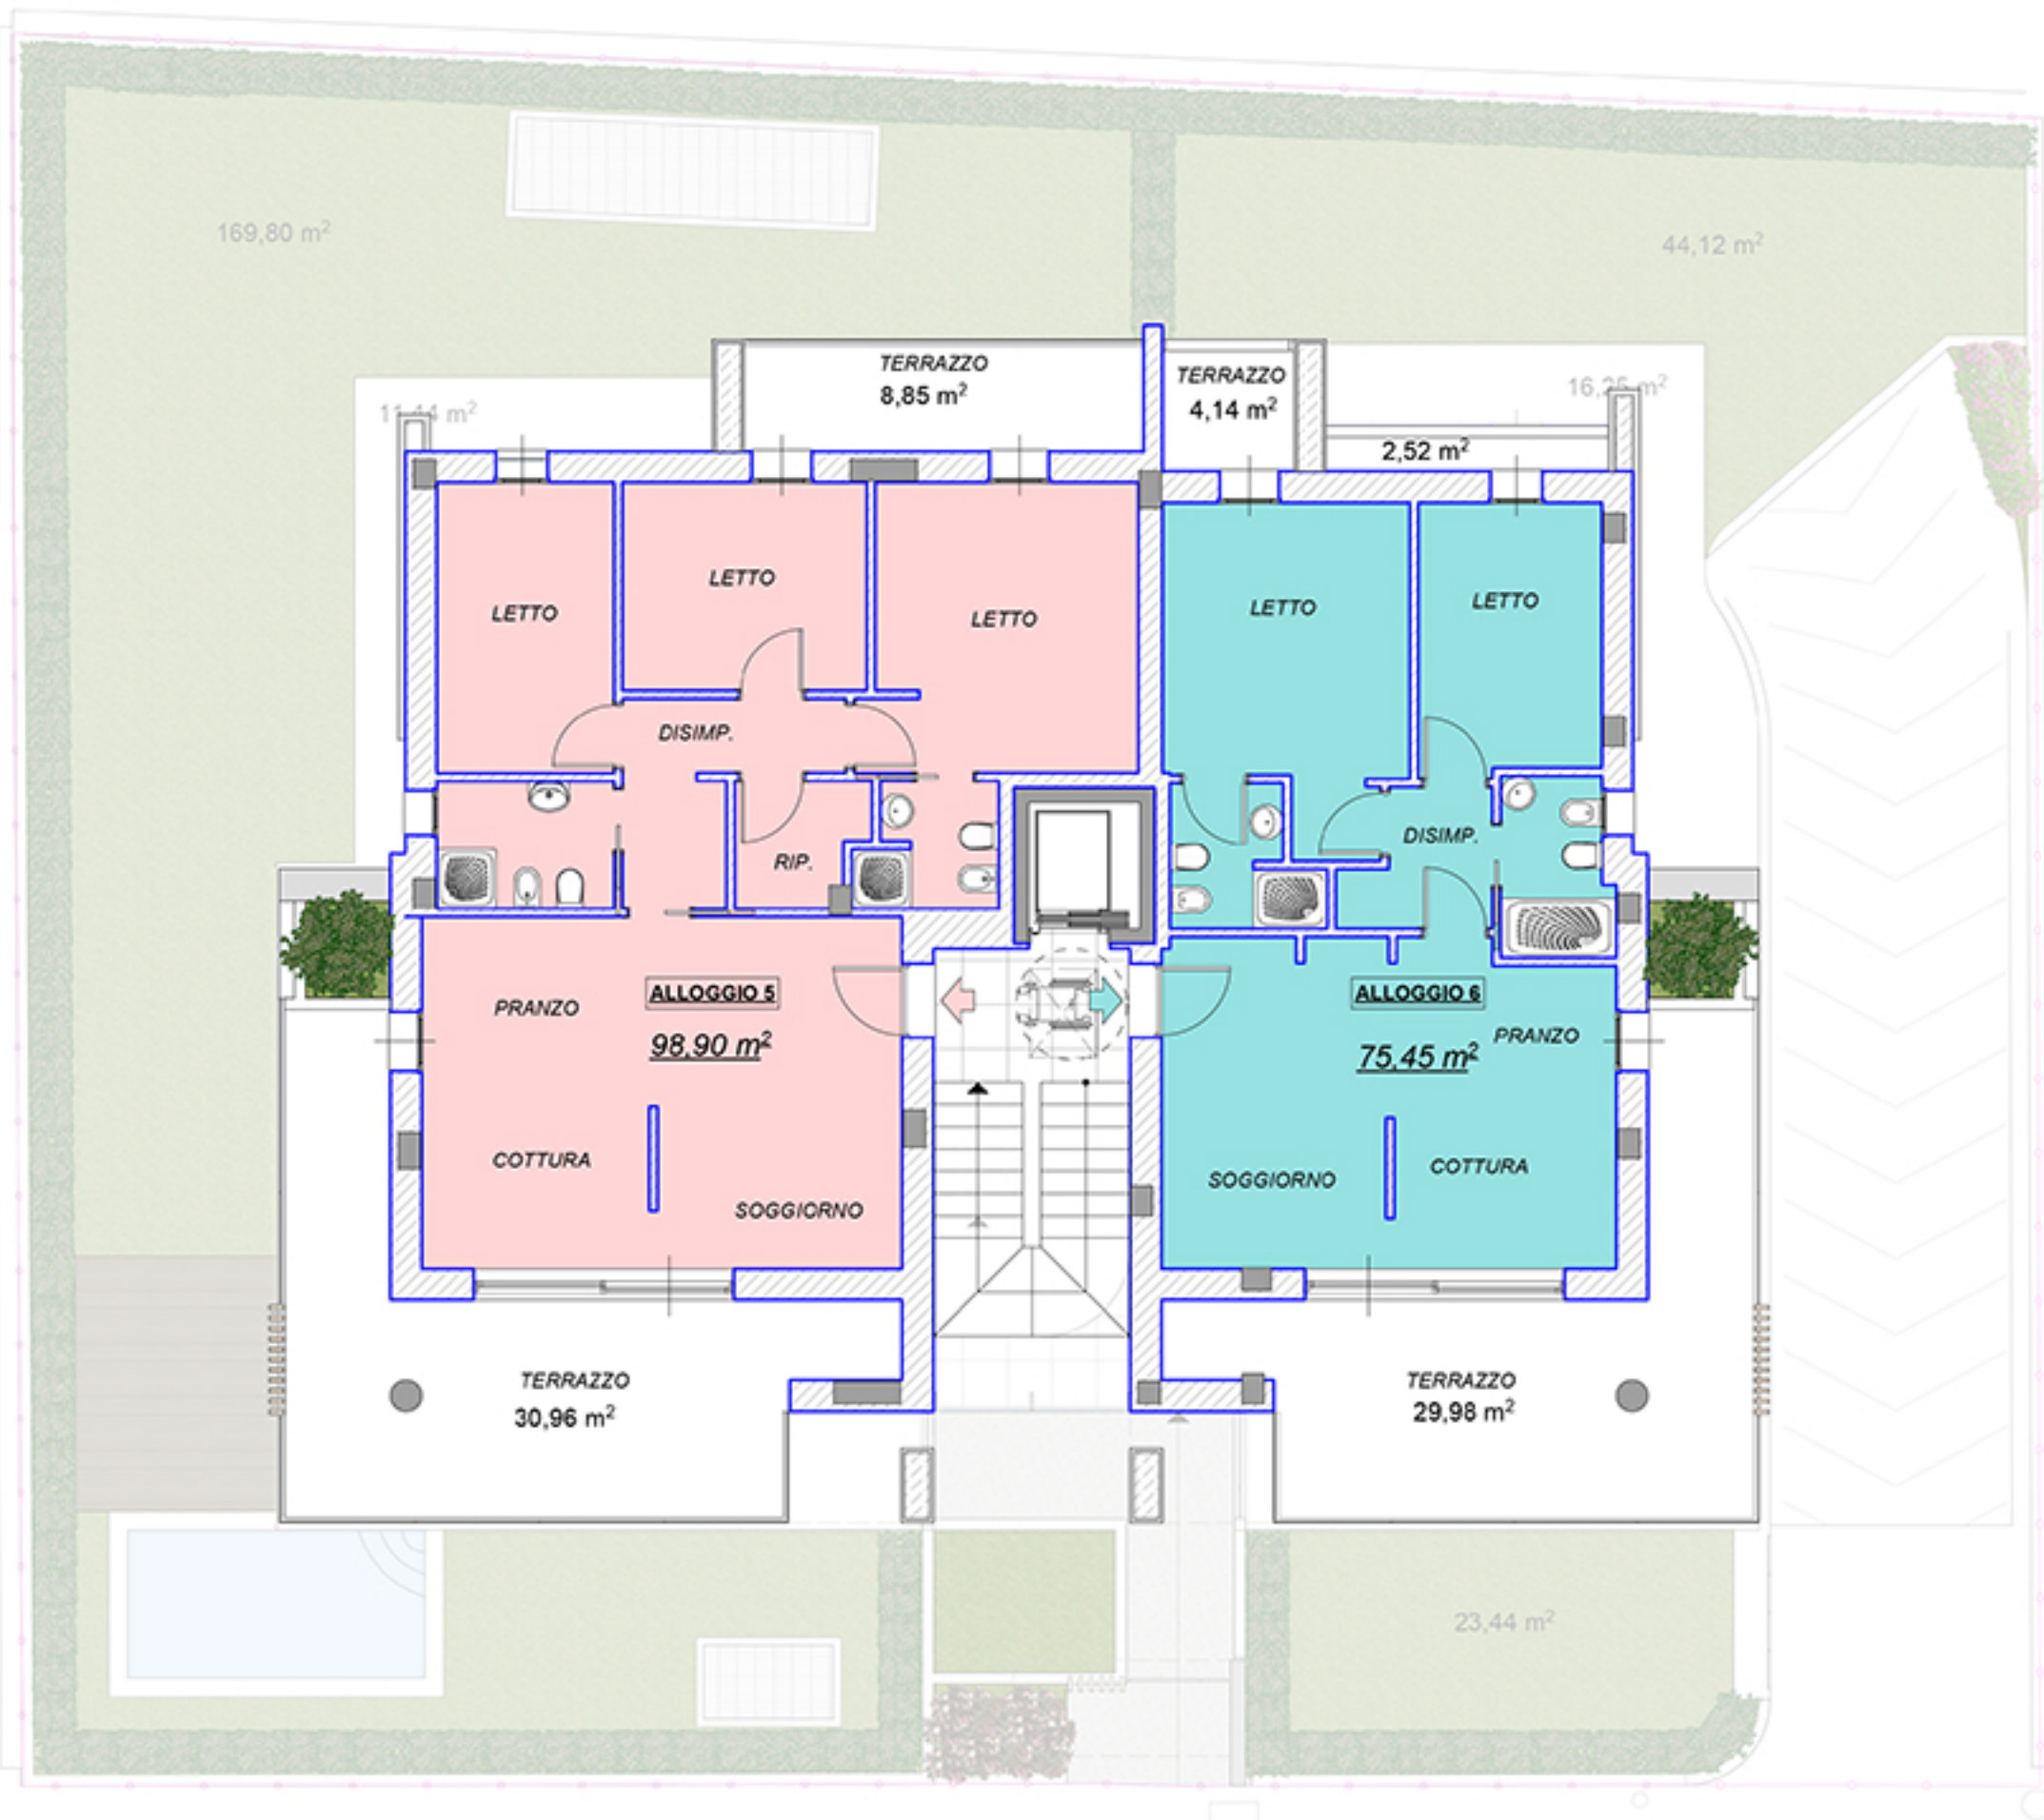

PIANO SECONDO - SCALA 1:100

VIA G. FATTORI